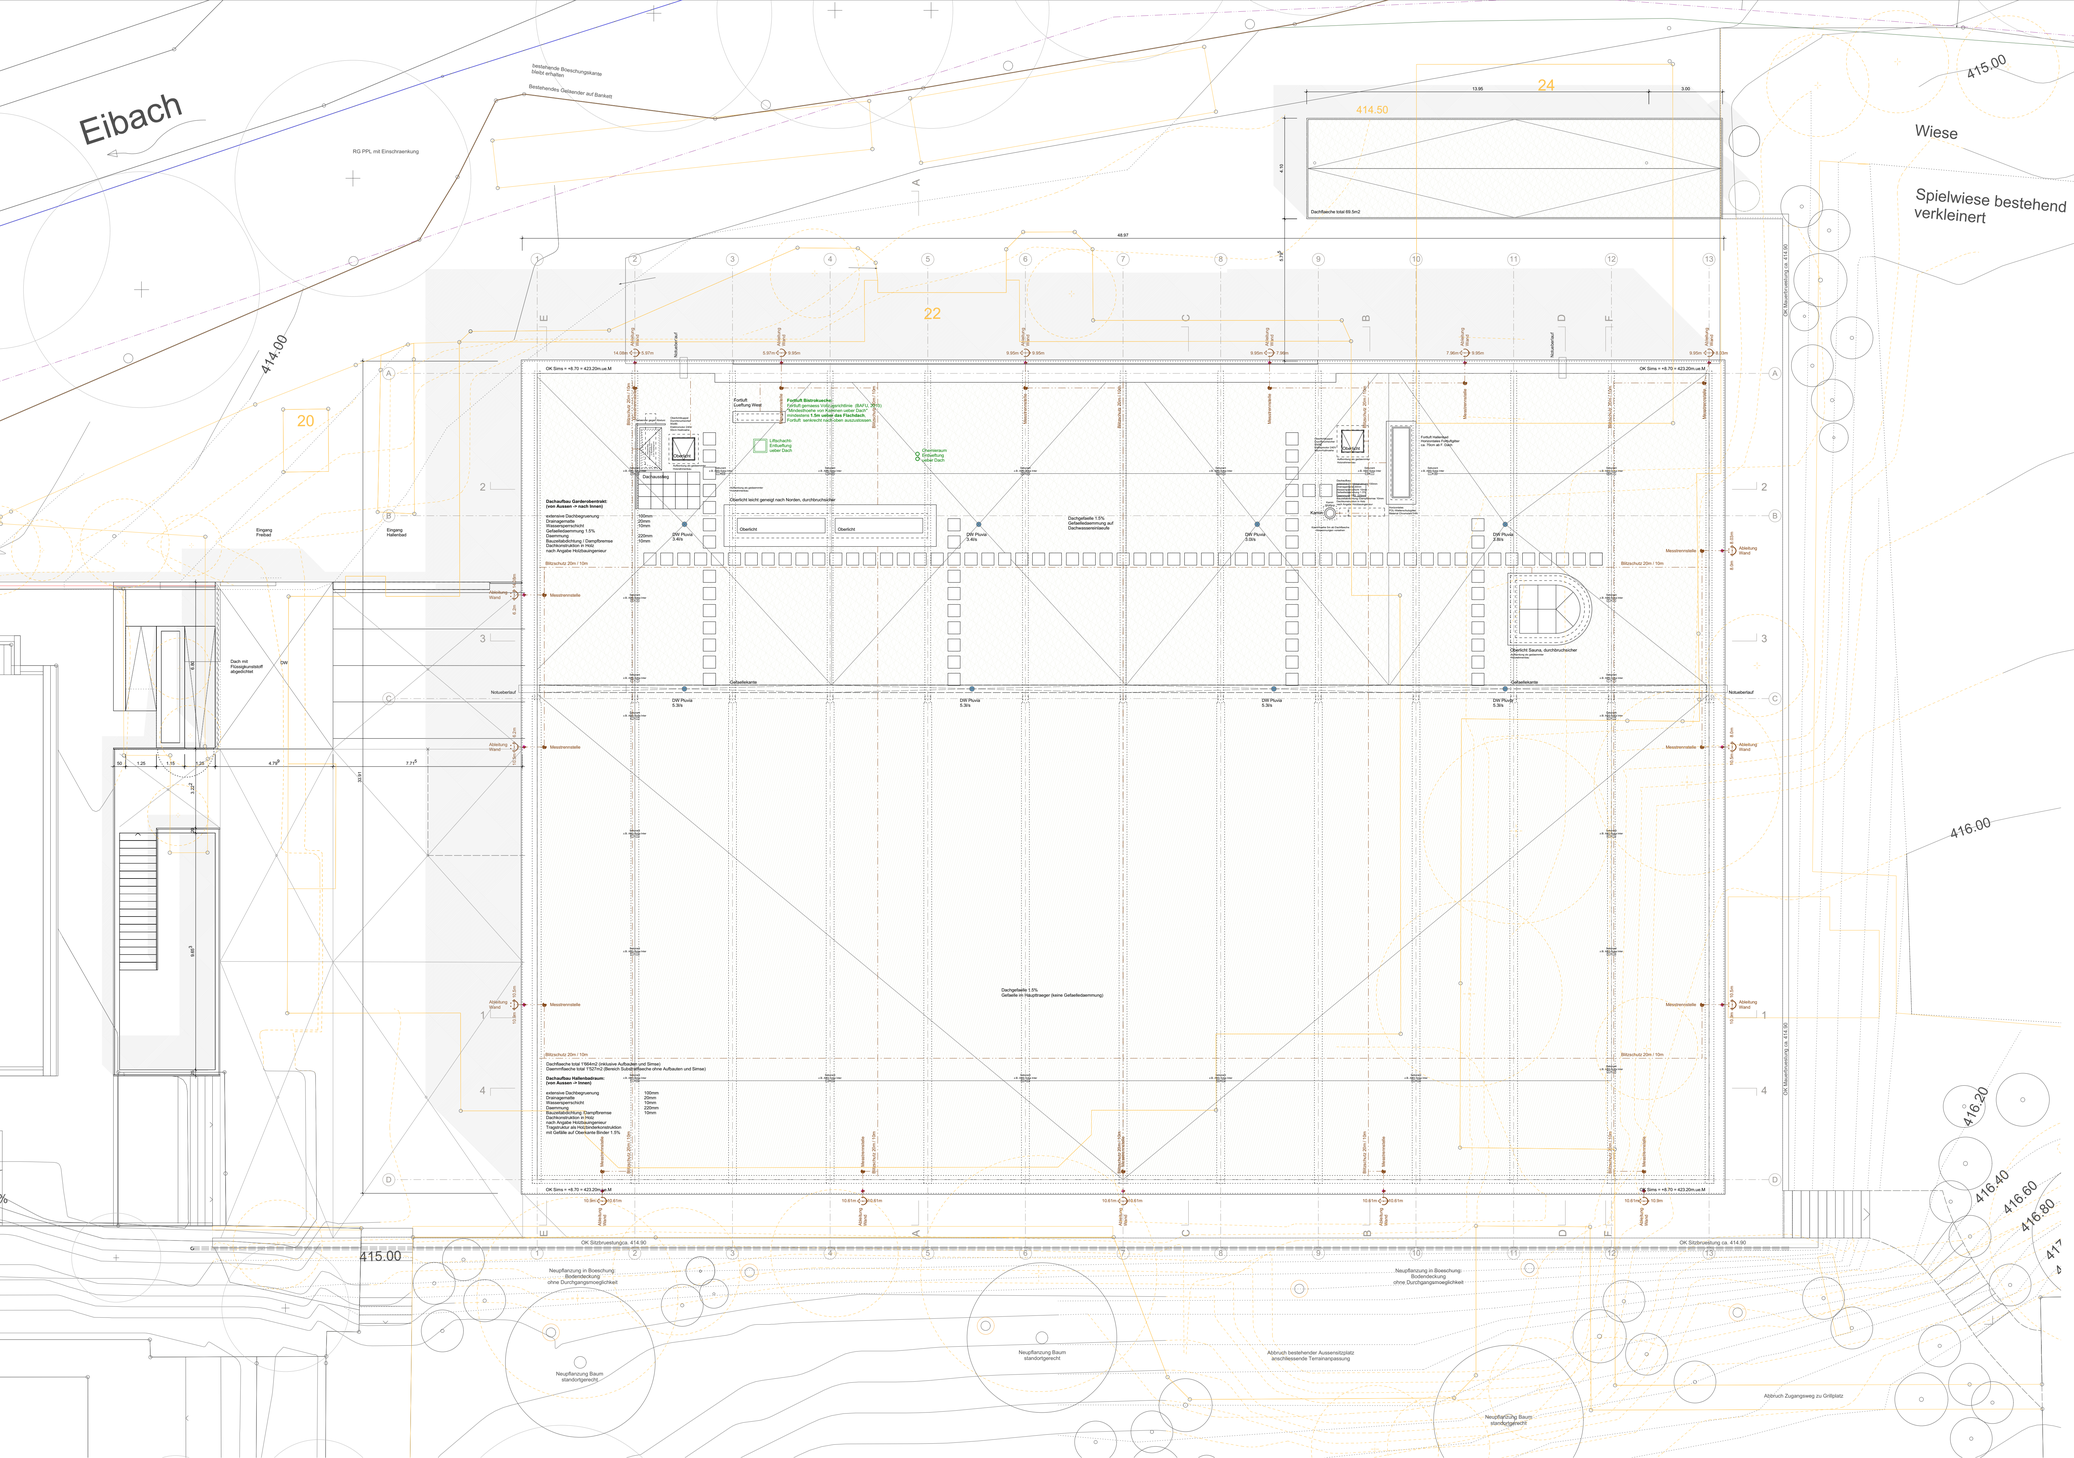

Unterschriften

Datum 28.10.2015 / REV: 11.02.2016

Die Projektverfasser

Ergänzungen / Anpassungen zum Zwischenbericht des Bauinspektorates Baugesuch vom 15.12.2015 - BG Nr. 1785/2015:

- Anpassungen AUE Lufthygieneamt beider Basel - Industrie und Gewerbe

- DA Küchenquelleneabluft:
  Fortluft gemäss Vollzugsrichtlinie " Mindesthöhe von Kaminen über Dach" (BAFU, 2013) mindestens 1.5m über das Flachdach, Fortluft senkrecht nach oben auszuführen.
- DA Fortluft eingezeichnet von Chemieraum, sowie Liftschachtentlüftung

Weitere Plankorrekturen:

- keine

Abbruch

414.50 m. ue.M = ±0.00

052_hbg Neubau Hallenbad Gelterkinden

BAUGESUCH

Bauteil	**Grundriss**	Plannummer	052_017_bg
Planinhalt	**Dach**	Datum	11.02.2016
Massstab	**1:100**	Planformat	105/60
Index	**A**	Verfasser	dsar_po

Bauherrschaft

Gemeinde Gelterkinden
Marktgasse 8
4460 Gelterkinden

t 061 985 22 22
f 061 985 22 33
gemeinde@gelterkinden.ch

Planung

Architekten
ds.architekten eth sia
Leonhardsstr. 38 4051 Basel
t 061 271 03 71 f 061 271 03 72
mail@dsar.ch

Bauleitung
Andereggg Partner AG
Gewerbestr. 27 4512 Bellach
t 032 618 08 18 f 032 618 08 19
info@anderegggpartner.ch

Statik
Blattner Ingenieurbuero AG
Bischofsteinweg 15 4455 Sissach
t 061 971 71 71 f 061 971 72 72
info@blattner-ag.ch

Statik Holzbau
Pirmin Jung Ing. für Holzbau AG
Grosswald 4 6026 Rain
t 041 459 70 40 f 041 459 70 50
info@pirminjung.ch

Elektro-Planung
Selmoni AG elektrotechn. Planung
St. Alban-Vorstadt 106 4002 Basel
t 061 287 44 20 f 061 287 44 34
info@selmoni.ch

HLK-Planung (ARGE)
Grether + Schaefer Heizungsplanung
Ruenenbergerstr.44 4460 Gelterkinden
t 061 981 41 06 f 061 981 41 18
info@gretherschaeferag.ch

HLK-Planung (ARGE)
Bechtel Ingenieure Lueftungsplanung
Leisenbergstr. 26 4410 Liestal
t 061 921 51 61 f 061 921 51 65
info@bechtel-ingenieure.ch

Sicherheitsplanung
Rüfenacht Sicherheitsberatungen
Buttenberg 8 4446 Buckten
t 062 299 20 50 f 062 299 20 27
h.ruef@bluewin.ch

Baedertechnik
Aqua Transform
Herisauerstr. 81 9200 Gossau
t 071 385 80 90 f 071 385 80 93
info@aquatransform.ch

Bauphysik
Ehrsam und Partner AG
Oberemattstr. 35 4133 Prattein
t 061 826 95 00 f 061 826 95 01
info@ehrsam-partner.ch

Sanitaerplanung
Sanplan AG
Kanonengasse 11 4410 Liestal
t 061 927 20 00 f 061 927 20 10
info@sanplan.ch

Fachkoordination
Sanplan AG
Kanonengasse 11 4410 Liestal
t 061 927 20 00 f 061 927 20 10
info@sanplan.ch

© ds.architekten gmbh