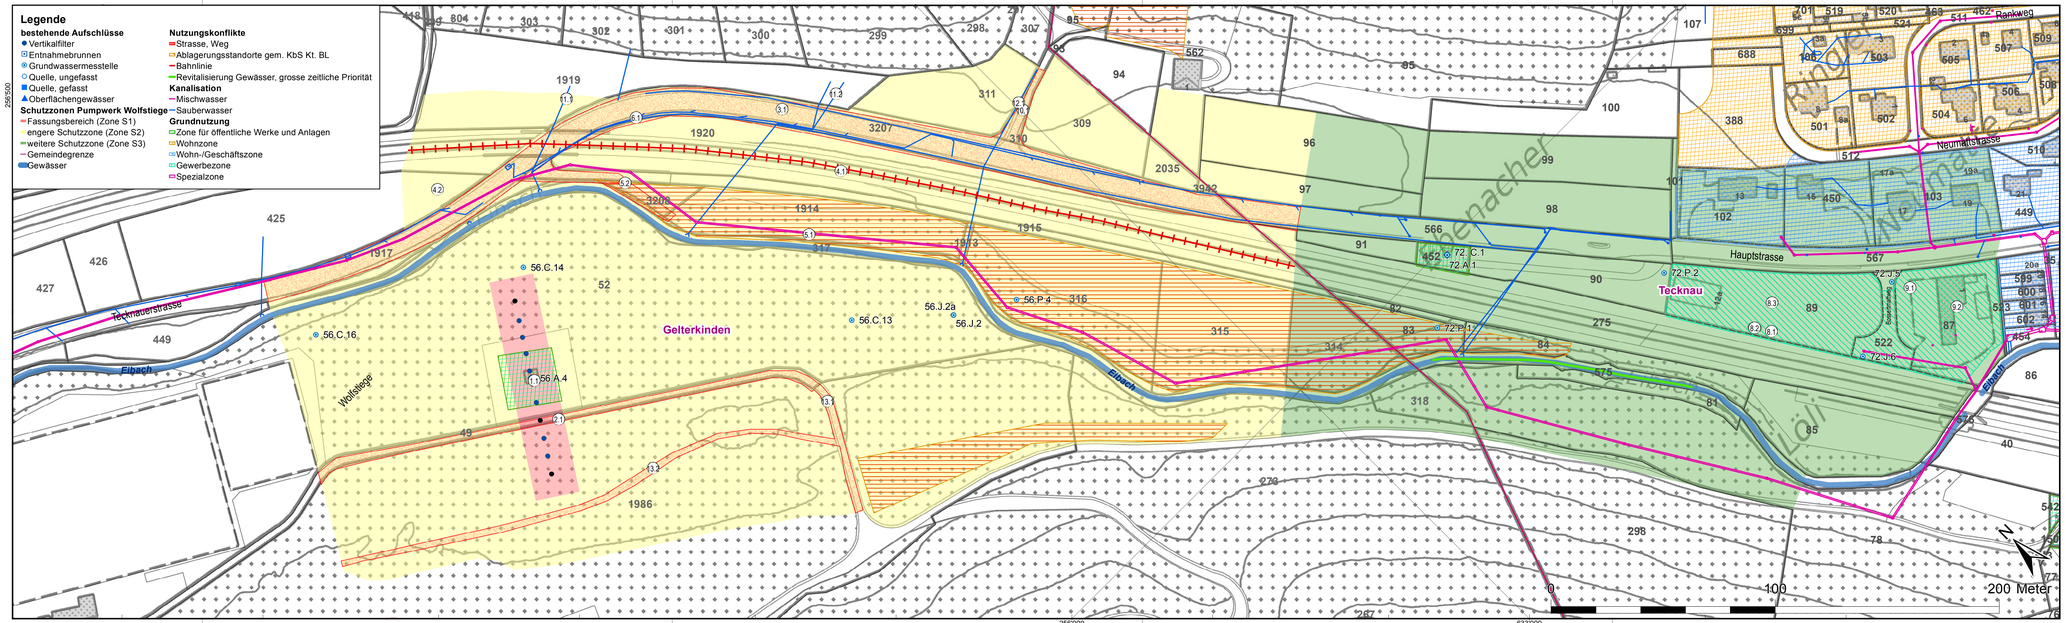

Kanton Basel-Landschaft

Gemeinde Gelterkinden

Gemeinde Tecknau

PW Wolfstiege (56.A.4)
Revision Grundwasserschutzzonen

Konfliktplan

Massstab 1:1'000

(Plangrundlage Geodaten des Kantons Basel-Landschaft, Stand: Sept. 2019)

	DATUM	GEZ.	KONTR	VIS.
PROJEKT: L-5038.100	Apr 17	GRF	BID	
PLAN-NR.: 16/090b	Mär 18	GRF	BID	
	Okt 19	GRF	BID	

HOLINGER
the art of engineering

4410 LIESTAL
GALMSSTRASSE 4

TELEFON 061 / 926 23 23
TELEFAX 061 / 926 23 24