

Quartierplanung "Landi 2002" (Mutation Nr. 01)
 Teilplan Nr. 2: Schnitte, Bebauung und Terrain

Schnitte 1 : 500

Exemplar **Beschlussfassung**
 Dokument der Beschlussfassung

Beschluss des Gemeinderates:
 Beschluss der Gemeindekommission:
 Beschluss der Gemeindeversammlung:
 Referendumsfrist:
 Urnenabstimmung:
 Publikation der Planaufgabe im Amtsblatt Nr. vom
 Planaufgabe:

Namens des Gemeinderates
 Der Präsident: Der Gemeindeverwalter:

Vom Regierungsrat des Kantons Basel-Landschaft genehmigt mit Beschluss Nr. vom
 Publikation des Regierungsratsbeschlusses im Amtsblatt Nr. vom
 Der Landschaftreiber:

rev.	Datum	Projekt	Gezeichnet	Geprüft	Freigabe
a	10.03.2011	RC	EB	RC	
b					
c					

CAD Plan Nr. 25021_003_Mut_2011.dgn
 Designfile: G:\GEMEINDE\GELTERKIN\25-021\Master\25021_003_Mut_2011.dgn
 Pentable: G:\GEMEINDE\GELTERKIN\25-021\Tables\25021_003.pen
 Planformat: 105 / 30
 Ausdruck: 20-MAI-2011


Legende:
 Verbindlicher Planinhalt (Mutation Nr. 01)

- Baubereich für:
- Erweiterung Aussenverkauf teilweise bzw. ganz überdacht
 - Neubau Tankstellen-Shop
 - Neubau Autowasch-Anlage


- Bauteile:
- Abbruch von Gebäuden / Gebäudeteilen

- Orientierender Planinhalt
- grau: Grau dargestellte Inhalte bleiben unverändert und sind mit dem Beschluss des Regierungsrates (RRB Nr. 1743 vom 11. November 2003) in Rechtskraft erwachsen.
 - Neues Terrain


Schnitt A-A

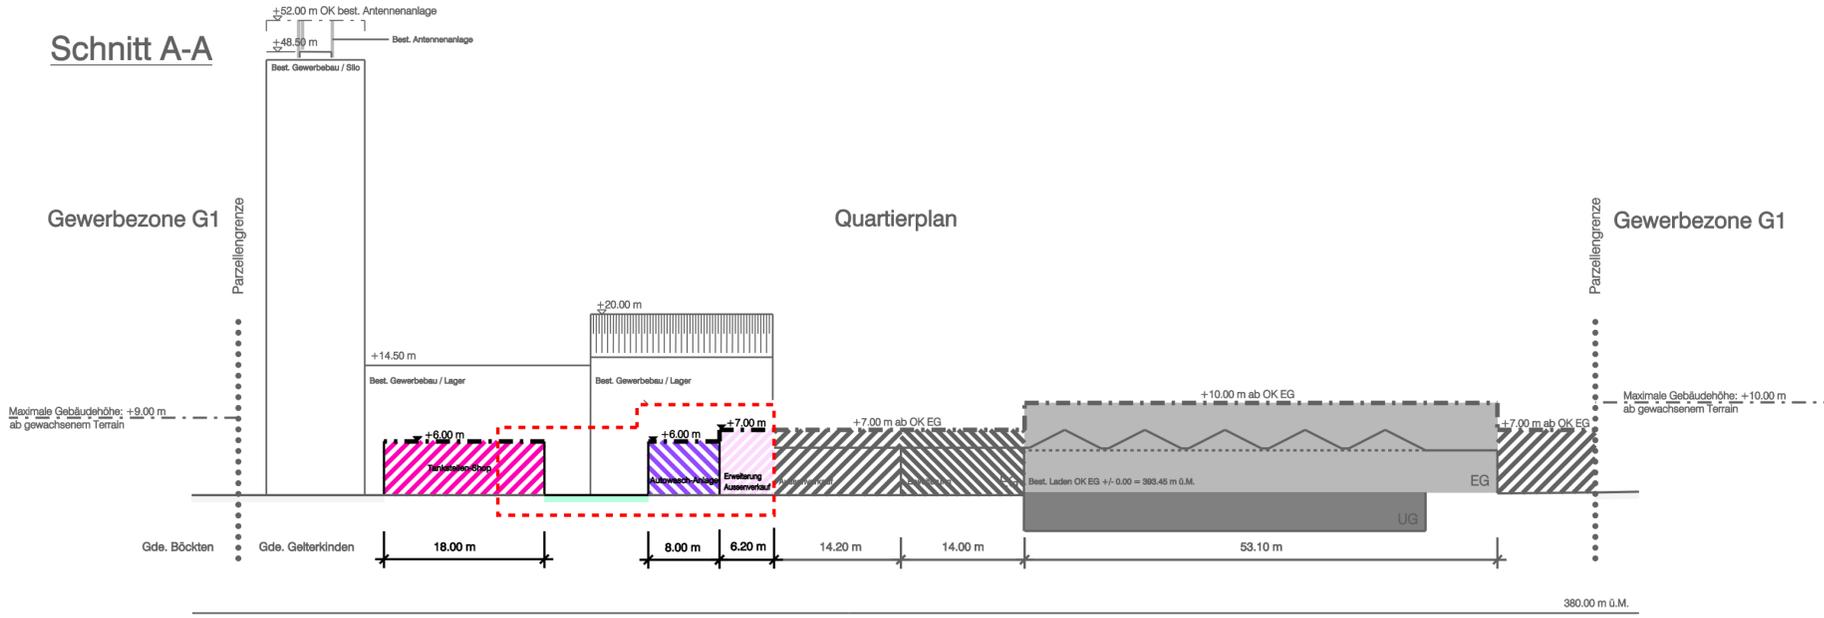

Schnitt B-B

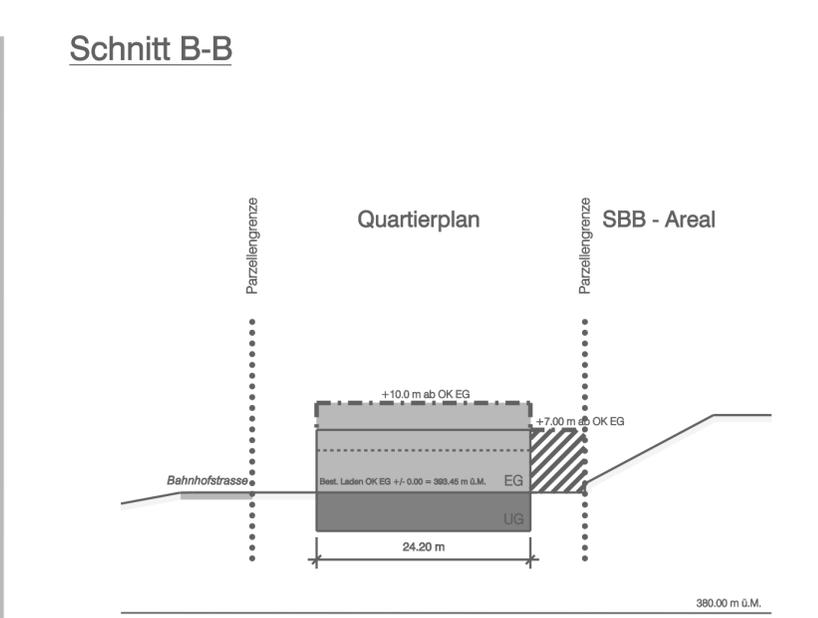

Schnitt C-C

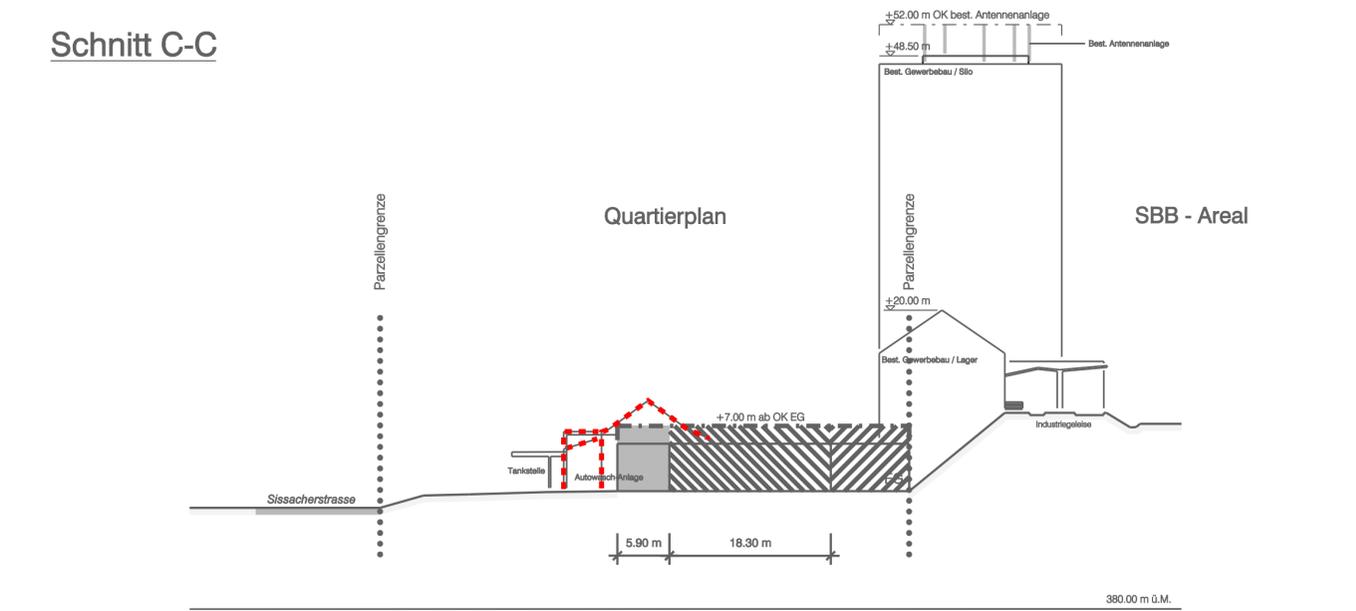

Schnitt D-D

