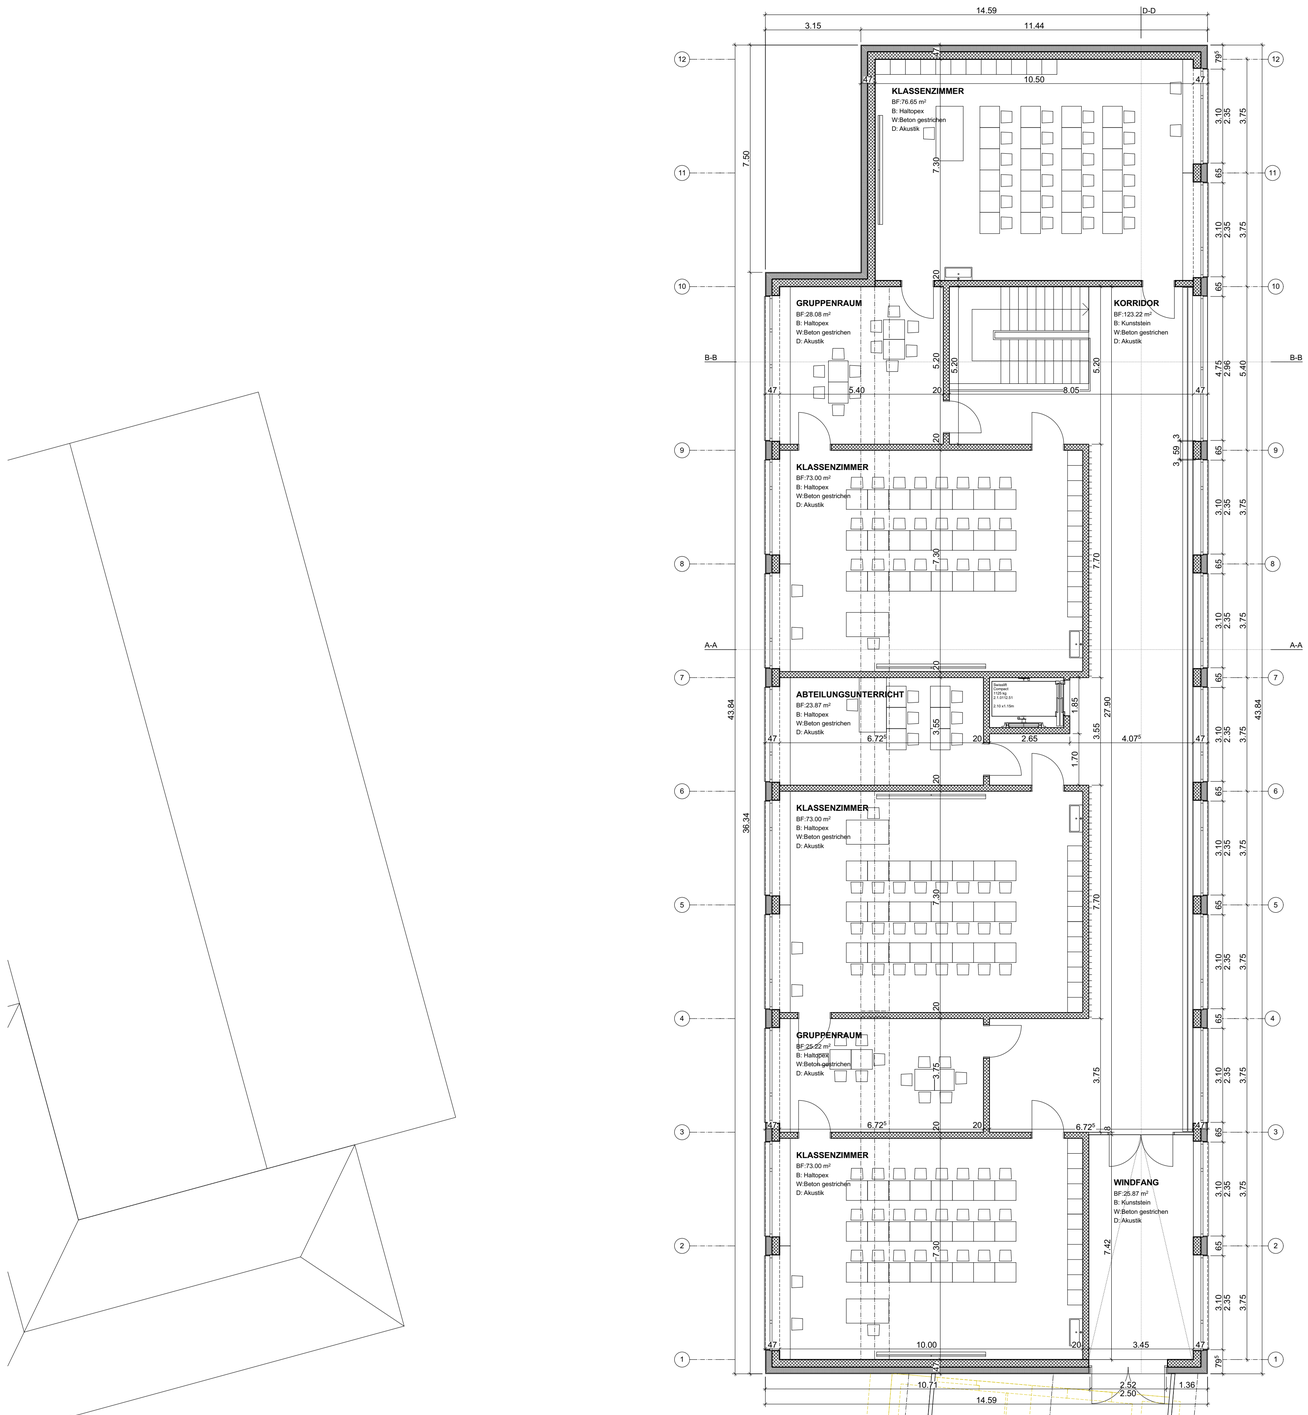

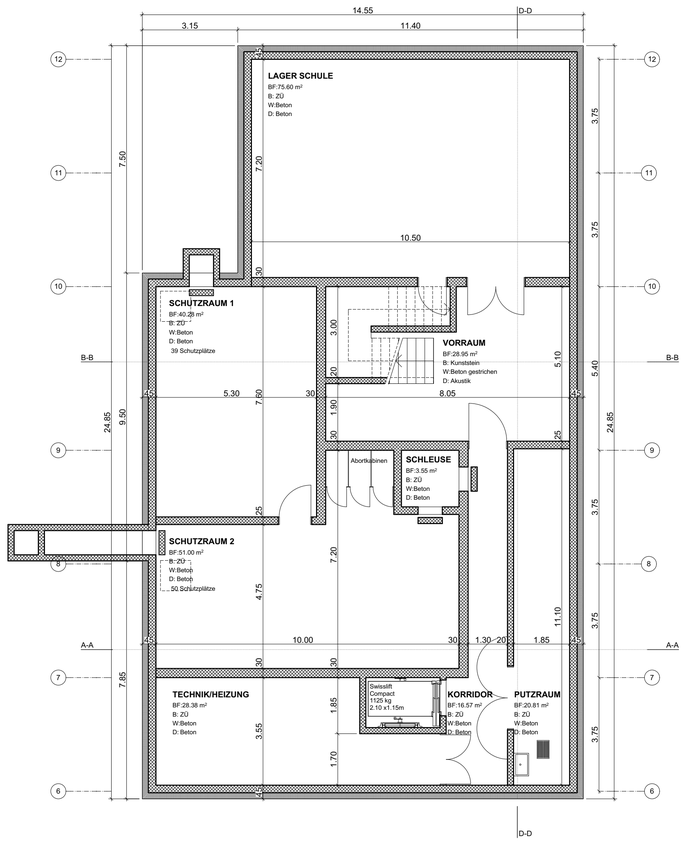

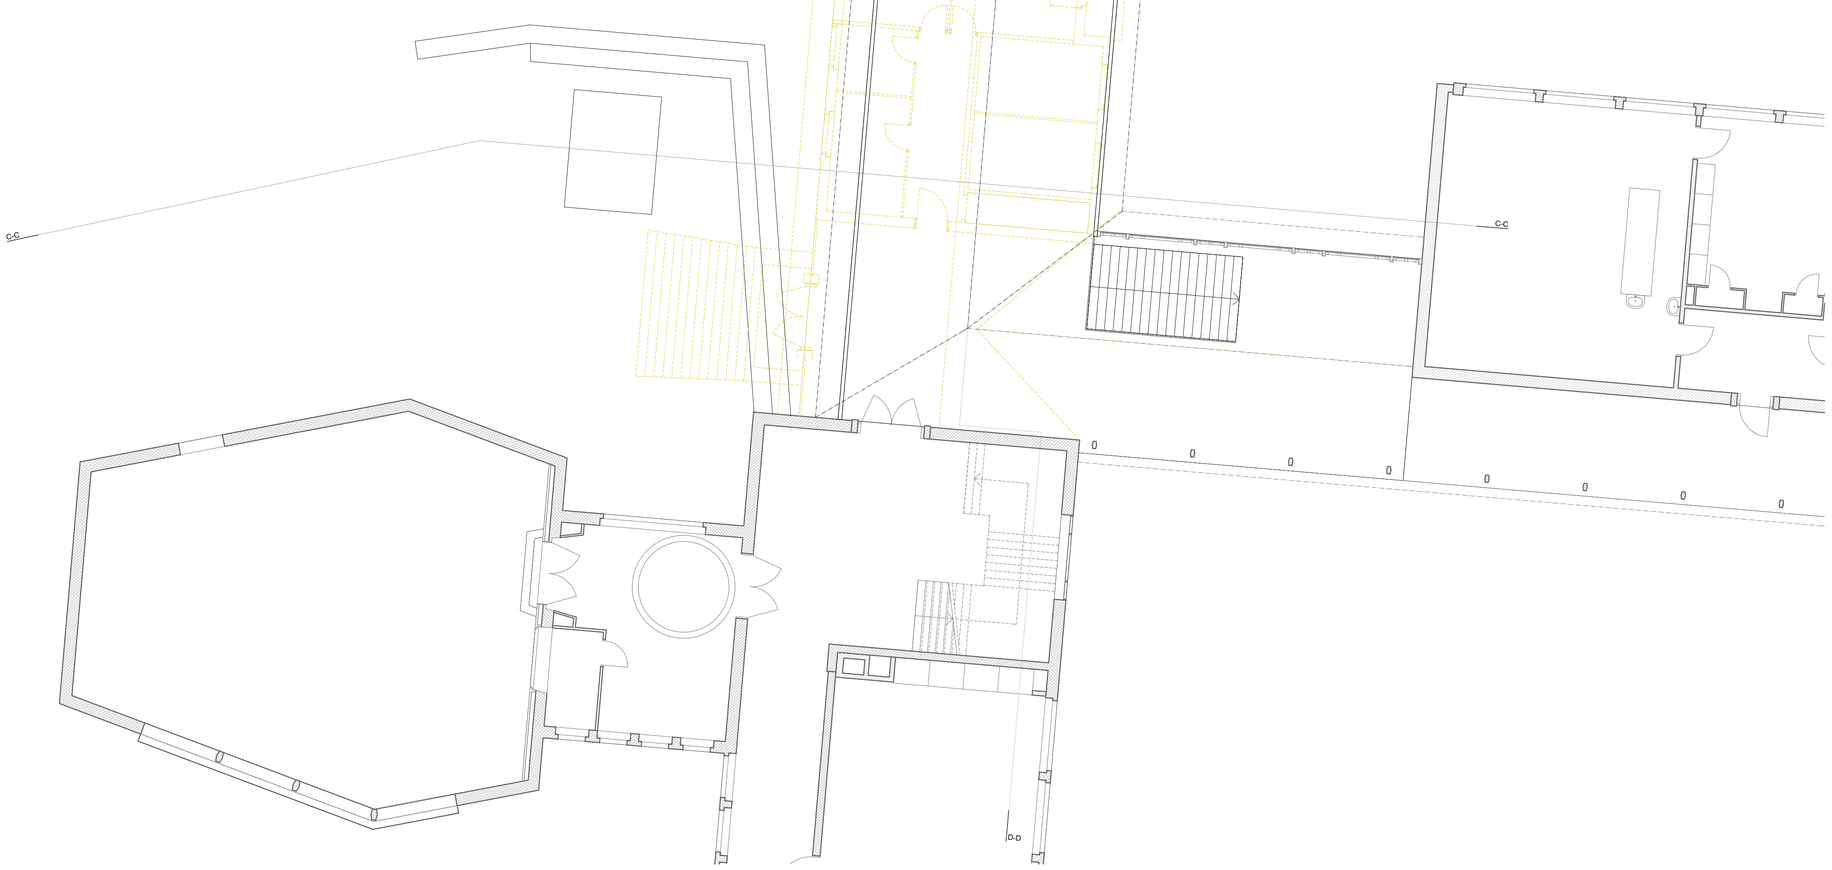

LEGENDE

Bestand | Neu | Abbruch

DER BAUHERR

DER ARCHITEKT

INDEX	GEZ.	DATUM	ÄNDERUNGEN

Grundriss

Schnitt

N

#m ü.M.

Erweiterung Schulanlage Hofmatt

Bauprojekt

1-Obergeschoss - Untergeschoss

maj Architekten ag
Stauffacherstrasse 72, 3014 Bern
T 031 330 46 00
F 031 330 46 09
www.majarch.ch

BAUPLATZ
Hofmattweg 21, 4460 Gelterkinden

BAUHERRSCHAFT
Gemeinde Gelterkinden

PL.NR.	GHM-2-A01
DAT.	28.06.2016
MST.	1:100
PL.GR.	1050x800mm
GEZ.	kb

GHM