



# Gemeinde Gelterkinden

Planauflage

## Bau- und Strassenlinienplan "Marchmatten"

Mutation

1:500

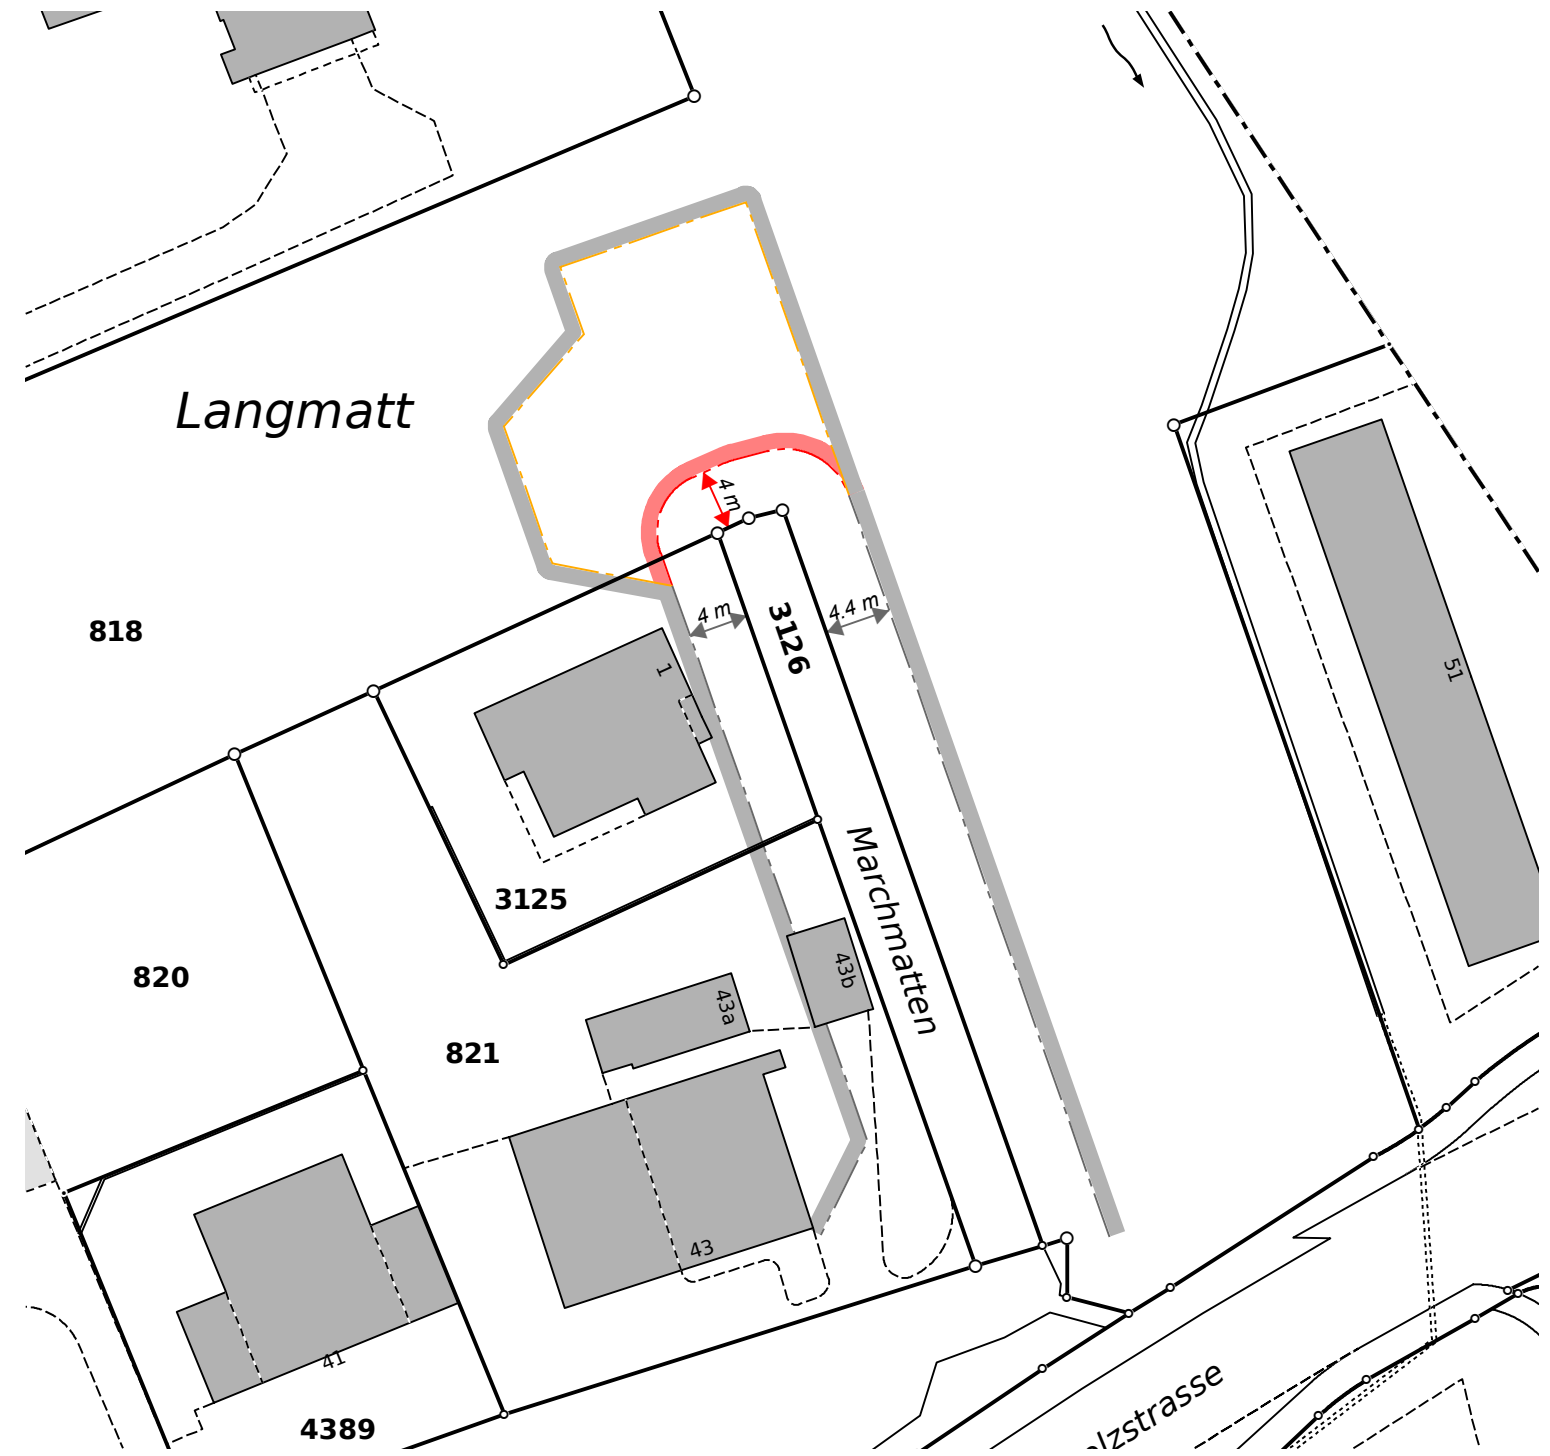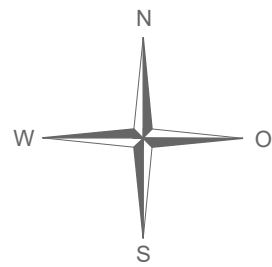

Exemplar	Inventar Nr.
Beschluss des Gemeinderates: Beschluss der Gemeindeversammlung: Referendumsfrist: Urnenabstimmung: Publikation der Planauflage im Amtsblatt Nr. vom Planaufgabe:	Namens des Gemeinderates Der Präsident: Der Gemeindeverwalter:
Vom Regierungsrat des Kantons Basel-Landschaft genehmigt mit Beschluss Nr. vom Publikation des Regierungsratsbeschlusses im Amtsblatt Nr. vom	Die Landschreiberin:

### Legende

**rechtsverbindlicher Inhalt**

neu Strassenbaulinie

aufzuhebende Strassenbaulinie

**orientierender Inhalt**

rechtskräftige Strassenbaulinie

Perimeter Siedlung

**jermann**

Geoinformation  
Vermessung  
Raumplanung

Jermann Ingenieure + Geometer AG  
Altenmattweg 1  
4144 Arlesheim  
Telefon +41 61 706 93 93  
info@jermann-ag.ch  
jermann-ag.ch

Datum:	14.10.2024	bearbeitet:	soj
Format:	42 x 29.7 cm	geprüft:	
AuftragsNr:	41.00179		
Projekt:	20231016_Gelterkinden_BSP_MUT		