

Zonenplan Siedlung

Mutation Zentrumszone Bahnhof Parzelle Nr. 1966

Stand: 27. August 2018, für die öffentliche Mitwirkung

1:1'000

Exemplar	Inventar Nr.
Beschluss des Gemeinderates: _____ Beschluss der Gemeindeversammlung: _____ Referendumsfrist: _____ Urnenabstimmung: _____ Publik. d. Planaufkl. im Amtsblatt Nr. ____ vom ____ Planaufgabe: _____	Namens des Gemeinderates Die Präsidentin: Der Gemeindeverwalter:
Vom Regierungsrat des Kantons Basel-Landschaft genehmigt mit Beschluss Nr. ____ vom ____ Publikation des Regierungsratsbeschlusses im Amtsblatt Nr. ____ vom ____	Die Landschreiberin:





Vogt Planer
 Hauptstrasse 6
 4497 Rünenberg
 Telefon 061 981 44 46
 www.vogtplaner.ch



Geoinformation
 Vermessung
 Raumplanung

Jermann Ingenieure + Geometer AG
 Gerbegässlein 5
 CH-4450 Sissach
 Telefon +41 61 976 97 97
 info@jermann-ag.ch
 www.jermann-ag.ch

Datum:	28.08.2018	bearbeitet:	pen
Format:	29.7 x 105	geprüft:	
AuftragsNr:	08.3.0003		
Projekt:	gelterkinden_zp_mut.mxd		

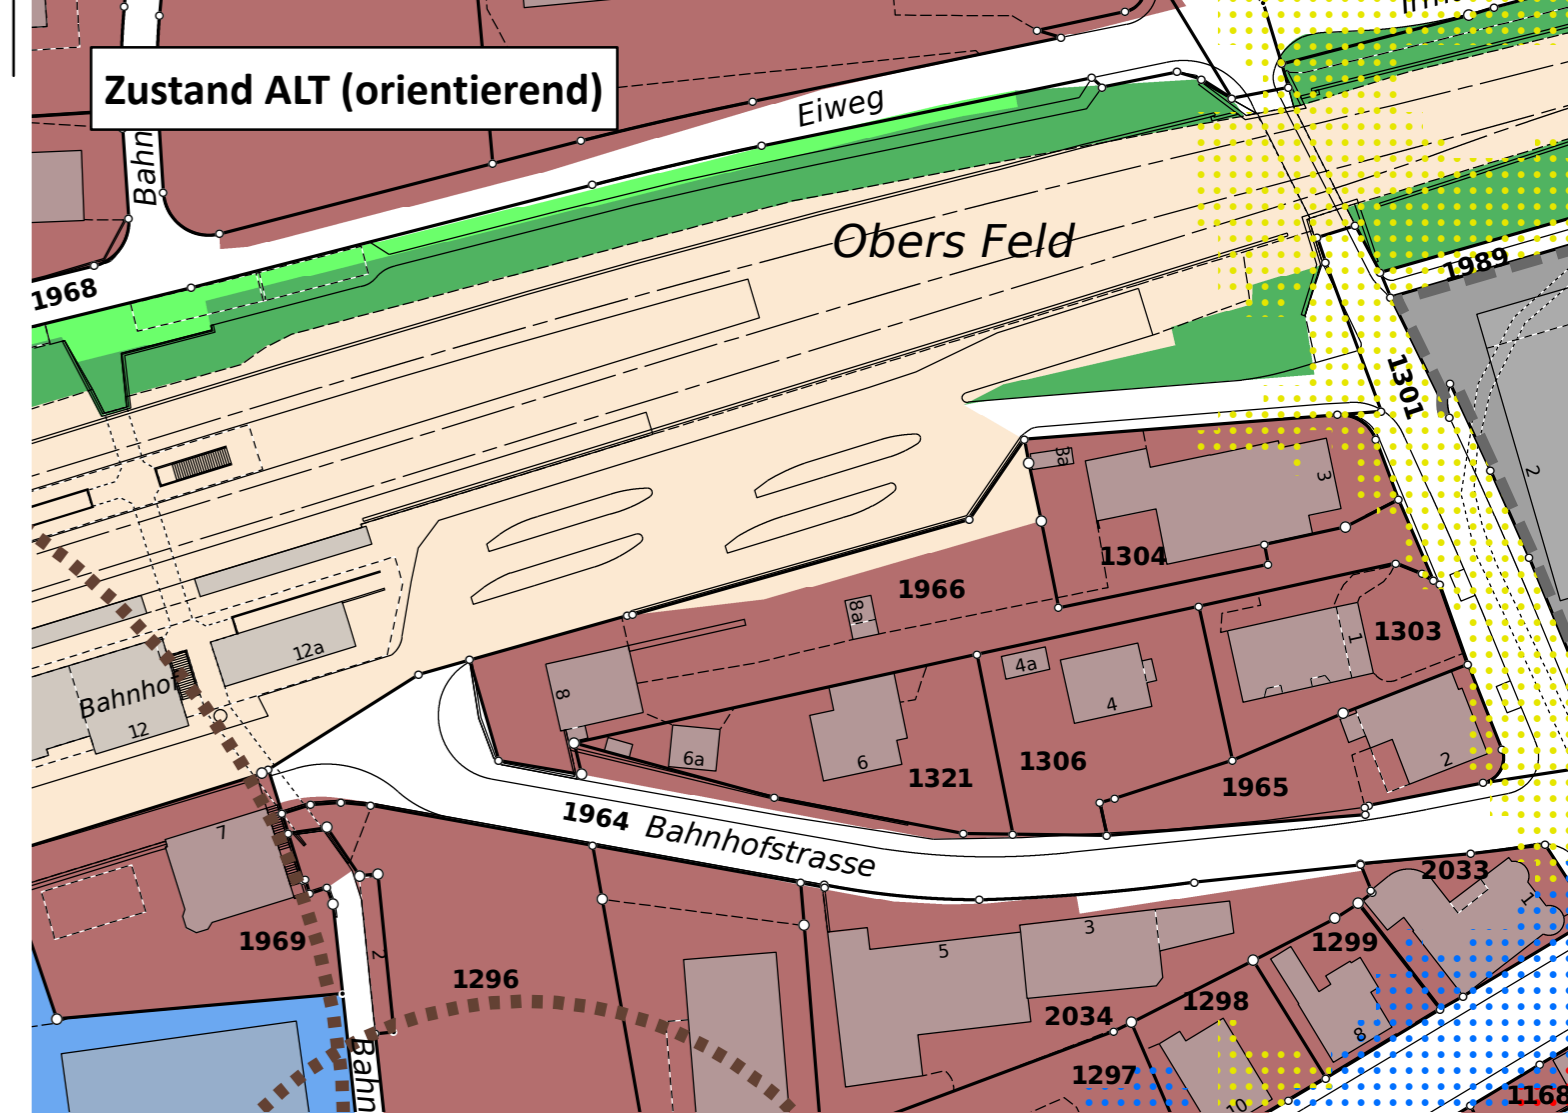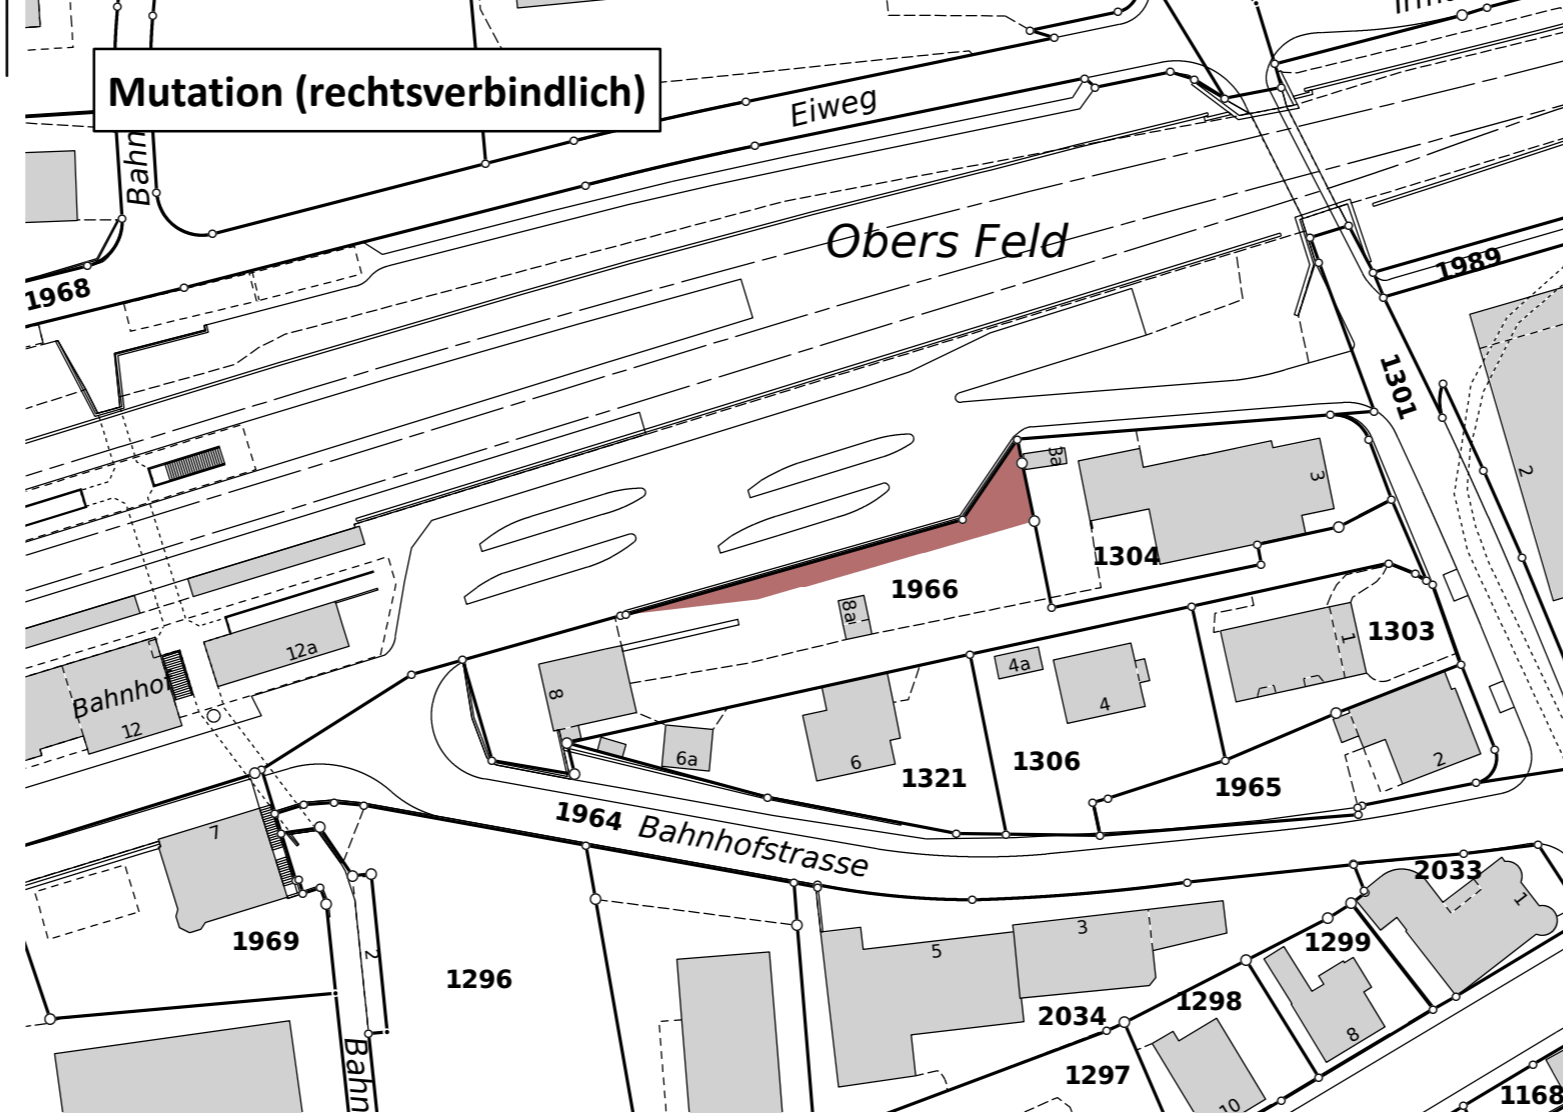

Legende

Rechtsverbindlicher Planinhalt (Mutation)

- Neu: Zentrumszone Z
- Alt: Bahnareal

Orientierender Planinhalt (Zustand ALT + NEU)

- Zentrumszone Z
- Gewerbezone G2
- Zone für öffentliche Werke und Anlagen ÖWA
- Grünzone
- Bahnareal
- QP Roseneck
- Gefahrenzone, mittlere Gefährdung Wasser
- Gefahrenzone, geringe Gefährdung Wasser
- Archäologische Schutzzone

