

Rünenbergerstrasse

Hofmattweg - Weielen

Axe 3012, BP 0/20 bis BP 12/30

Verkehrsführung Etappe 2a





Ausführungsprojekt


81059_Pla34 DATUM: 27.08.2021 / MZ

PROJEKTVERFASSER

SR Stiers + Ruggli
Ingenieure + Raumplaner AG
Unterdorfstrasse 35, Postfach
4415 Lausen 061 / 926 84 30

Legende

-  Fahrbahn
-  Baustellenbereich / Ein- Ausfahrten
-  Prov. Ausfahrt Bleichweg
-  Fahrtrichtungen
-  Fahrtrichtungen

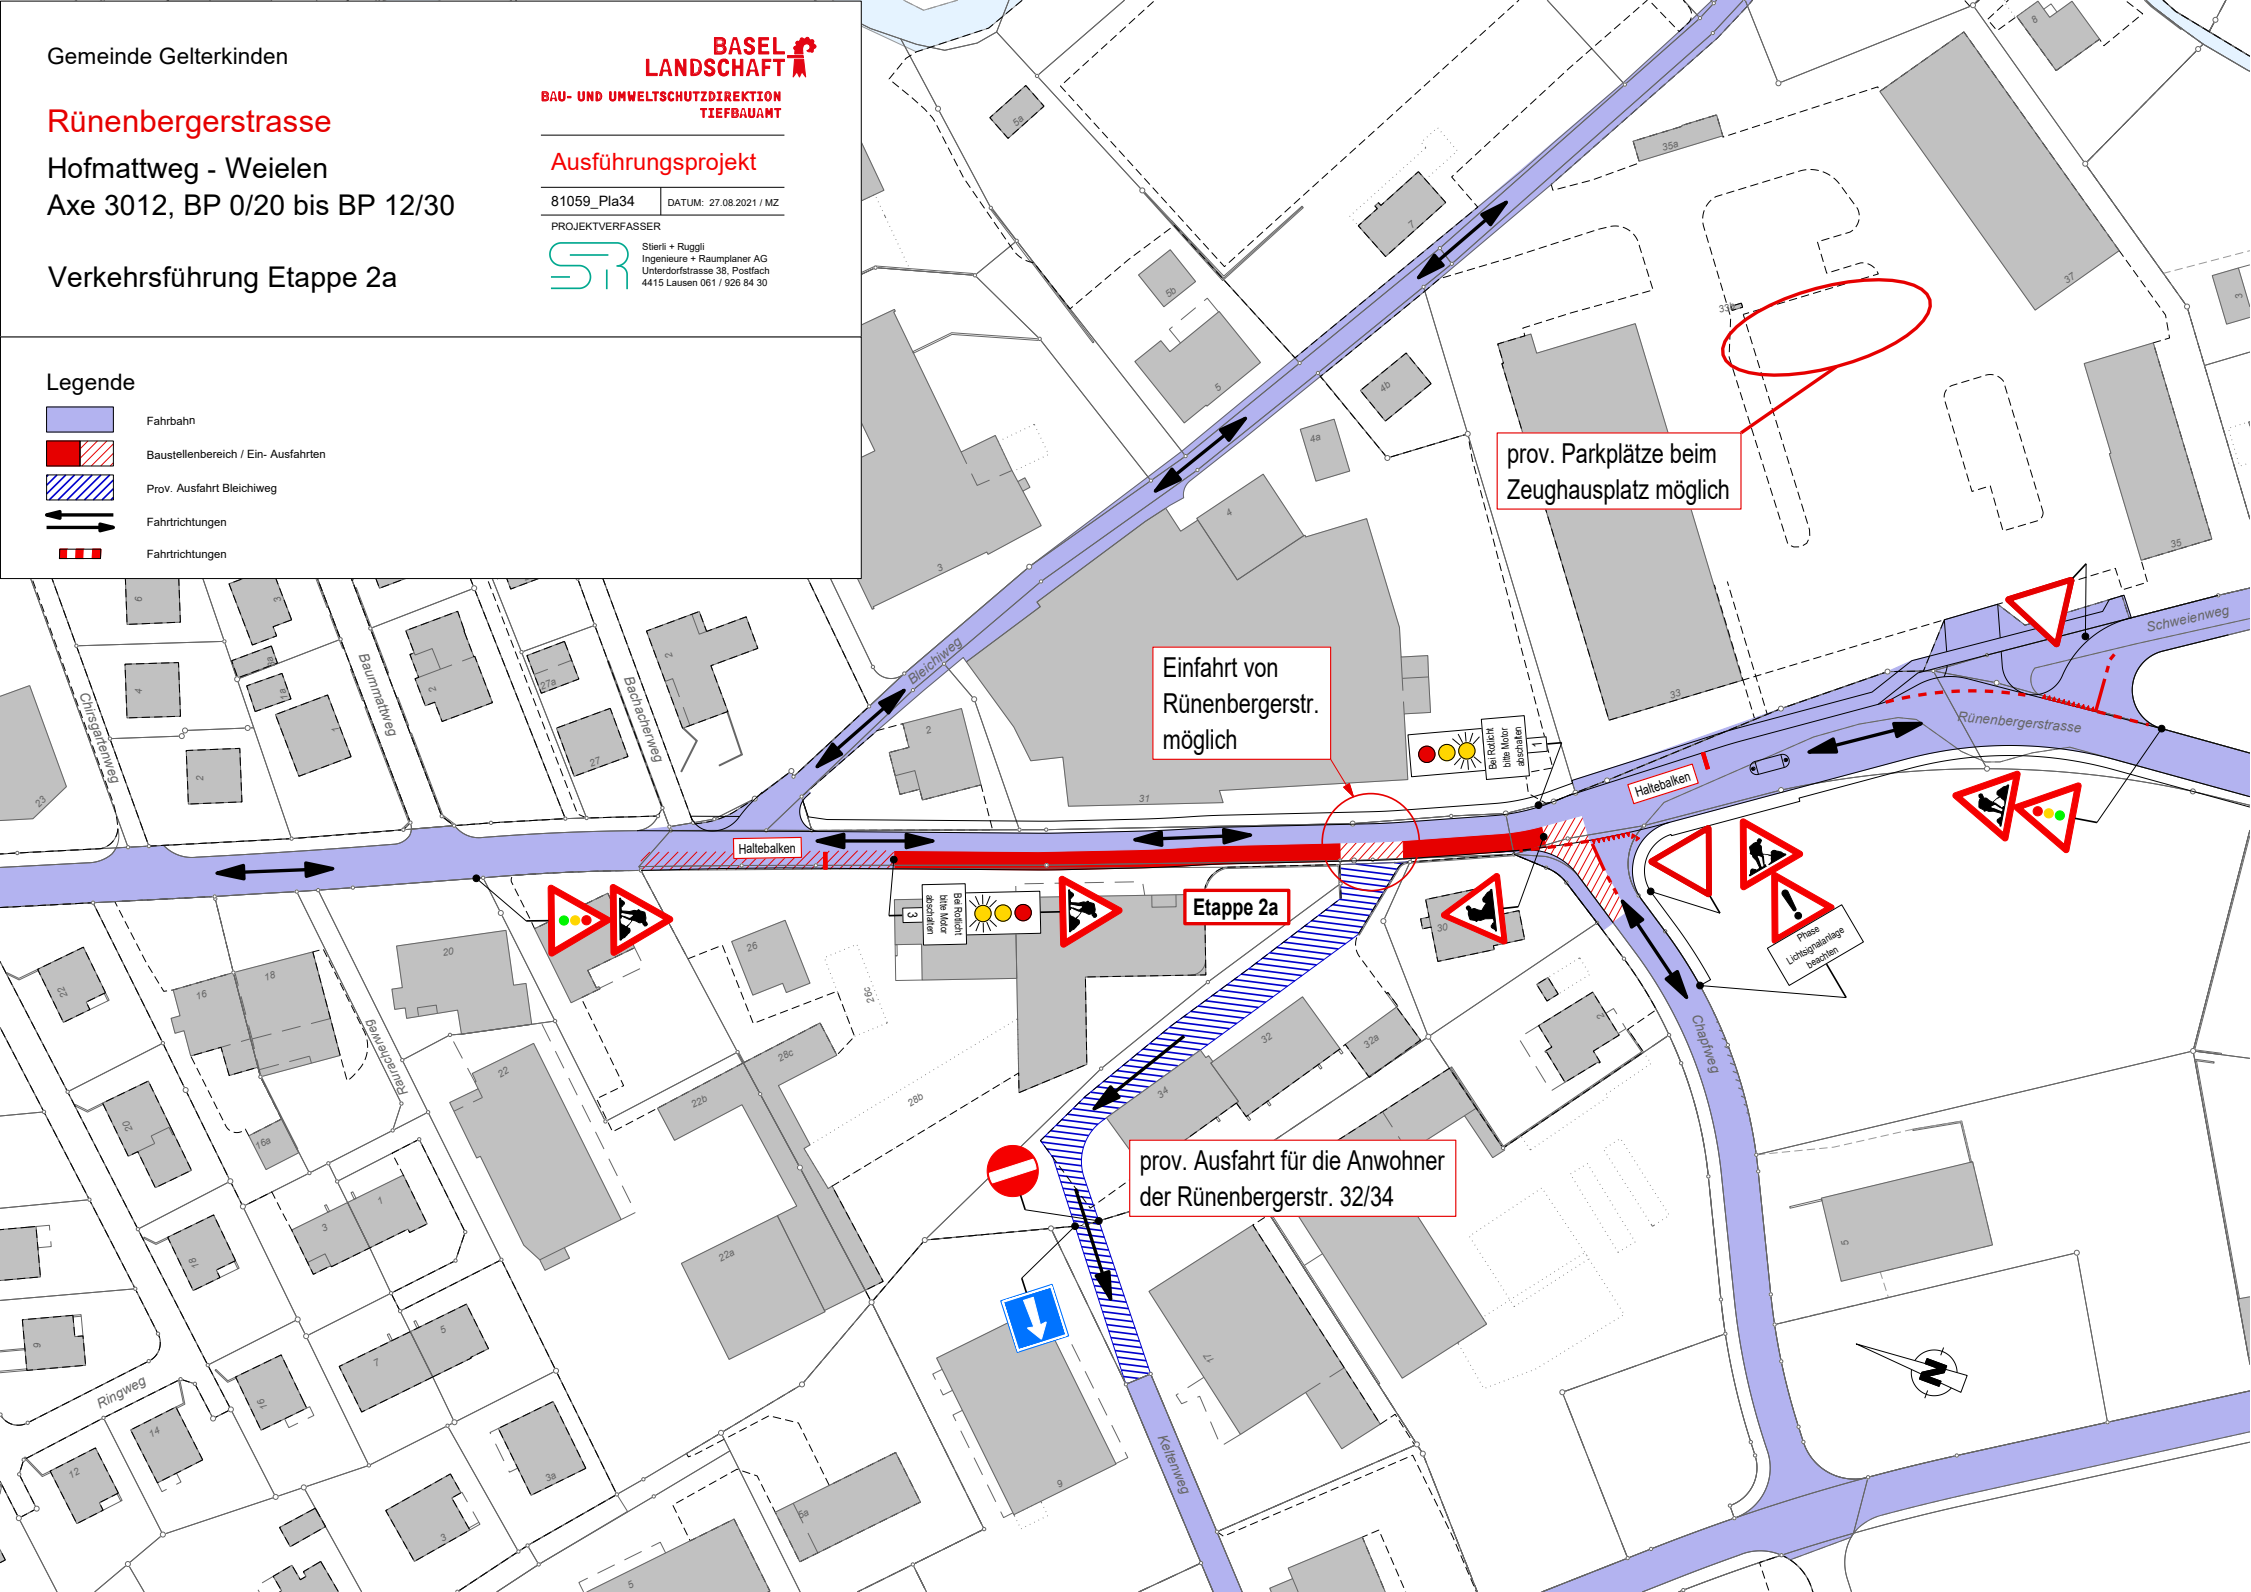

prov. Parkplätze beim Zeughausplatz möglich

Einfahrt von Rünenbergerstr. möglich

Etappe 2a

prov. Ausfahrt für die Anwohner der Rünenbergerstr. 32/34