Gemeinde Gelterkinden

Rünenbergerstrasse

Hofmattweg - Weielen
Axe 3012, BP 0/20 bis BP 12/30

Grober Bauetappenplan

BASEL LANDSCHAFT
BAU- UND UMWELTSCHUTZDIREKTION
TIEFBAUAMT

Ausführungsprojekt

81059_Pla32	DATUM: 24.02.2021 / MZ

PROJEKTVERFASSER

Stierli + Ruggli
Ingenieure + Raumplaner AG
Unterdorfstrasse 38, Postfach
4415 Lausen 061 / 926 84 30

Grobe Bauablaufplanung 2021

Etappe 1a:	29.03. - Mitte Mai
Etappe 1b:	Ende Mai - Mitte Juli Zufahrt Schweienweg gesperrt / nicht möglich Umleitung über Tecknauerstr. / Lachmattstr. - Info folgt
Etappe 2a:	Mitte Juli - Ende August Zufahrt erschwert / nicht möglich - Info folgt
Etappe 2b:	Ende August - Mitte Oktober Zufahrt erschwert / nicht möglich - Info folgt
Etappe 3a:	Mitte Oktober - Anfang November Zufahrt erschwert / nicht möglich - Info folgt
Etappe 3b:	Anfang November - Mitte Dezember Zufahrt erschwert / nicht möglich - Info folgt
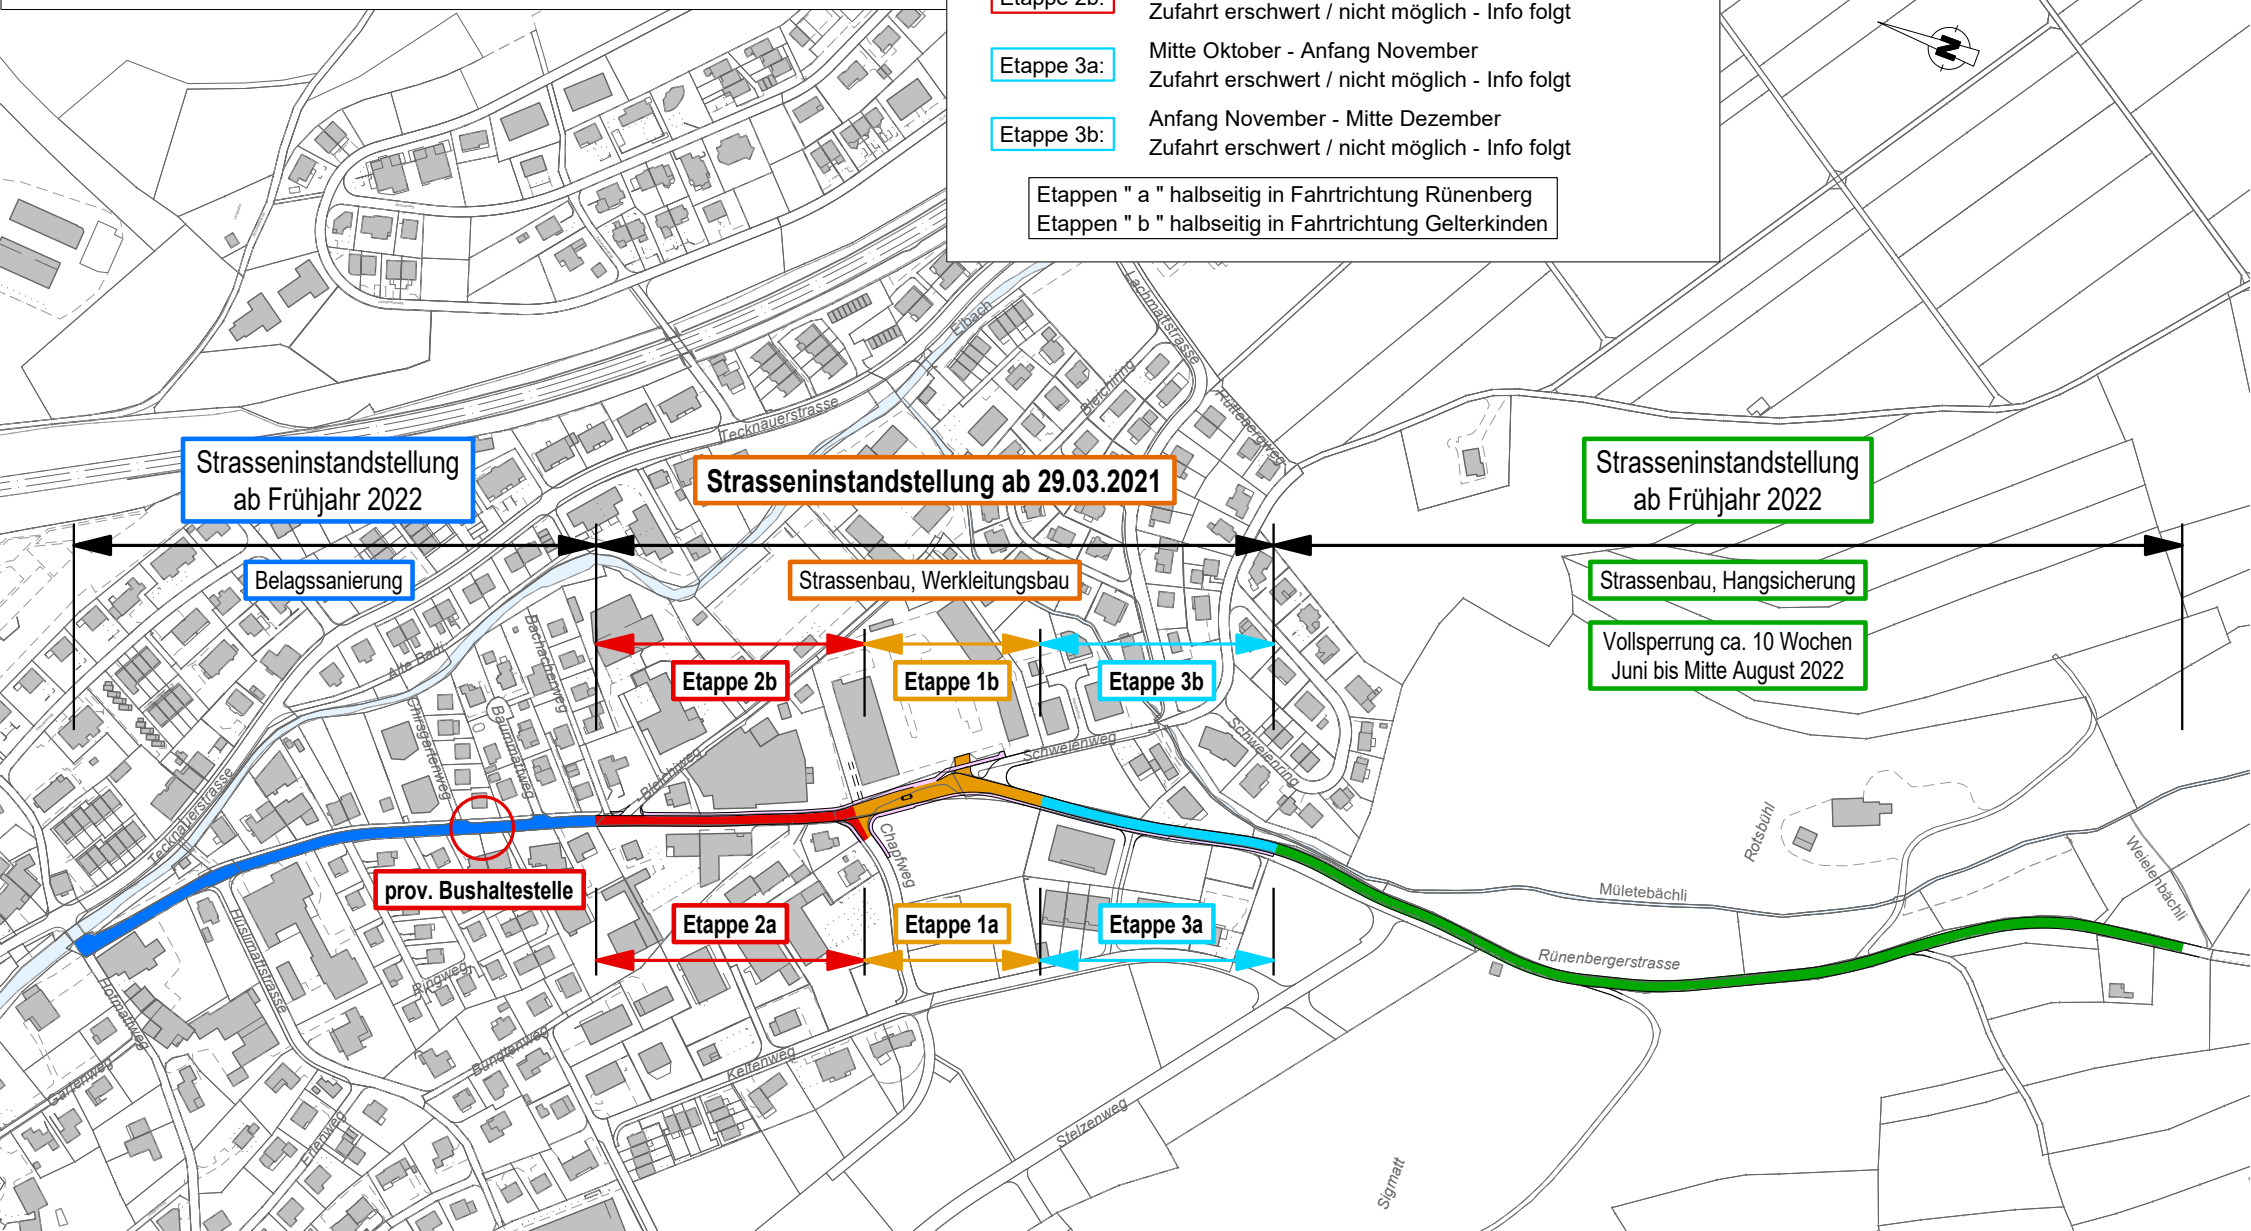
Etappen " a " halbseitig in Fahrtrichtung Rünenberg
Etappen " b " halbseitig in Fahrtrichtung Gelterkinden