

QUARTIERPLAN ROSENECK

TEILPLAN 1 - BEBAUUNG

SITUATION 1:500

EXEMPLAR DER GEMEINDE

25 / QP / 6 / 0

EXEMPLAR

INVENTAR-NR.

BESCHLUSS DES GEMEINDERATES:

11.8.2003

BESCHLUSS DER GEMEINDEVERSAMMLUNG:

30.10.2003

REFERENDUMSFRIST:

29.11.2003

URNENABSTIMMUNG:

-

PUBLIKATION DER PLANAUFLAGE IM AMTSBLATT NR.

48


VOM: 27.11.2003

PLANAUFLAGE:

1.12.2003 - 30.12.2003

NAMENS DES GEMEINDERATES

DER PRÄSIDENT:

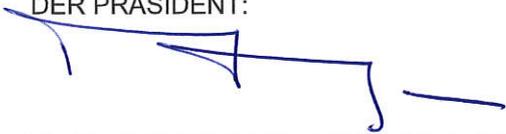

DER GEMEINDEVERWALTER:




VOM REGIERUNGSRAT DES KT. BASEL-LANDSCHAFT

GENEHMIGT MIT BESCHLUSS NR. 558

VOM: 16. März 2004

DER LANDSCHREIBER:

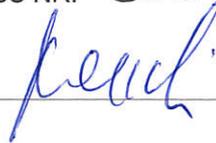

PUBLIKATION DES RRB IM AMTSBLATT NR.

12

VOM: 18. März 2004


LEGENDE

RECHTSVERBINDLICHER INHALT

-  QUARTIERPLAN - PERIMETER
-  BAUBEREICH MIGROS-MARKT
-  BAUBEREICH REST. ROSENECK
-  BAUBEREICH RAMPENANLAGE
-  NEBENBAUTEN
-  VORDACHBEREICHE

ORIENTIERENDER INHALT

-  STRASSENBAULINIE
-  ABBRUCH
-  UMGEBUNGSFLÄCHE PLANUNGSAREAL
-  BEST. BEBAUUNG

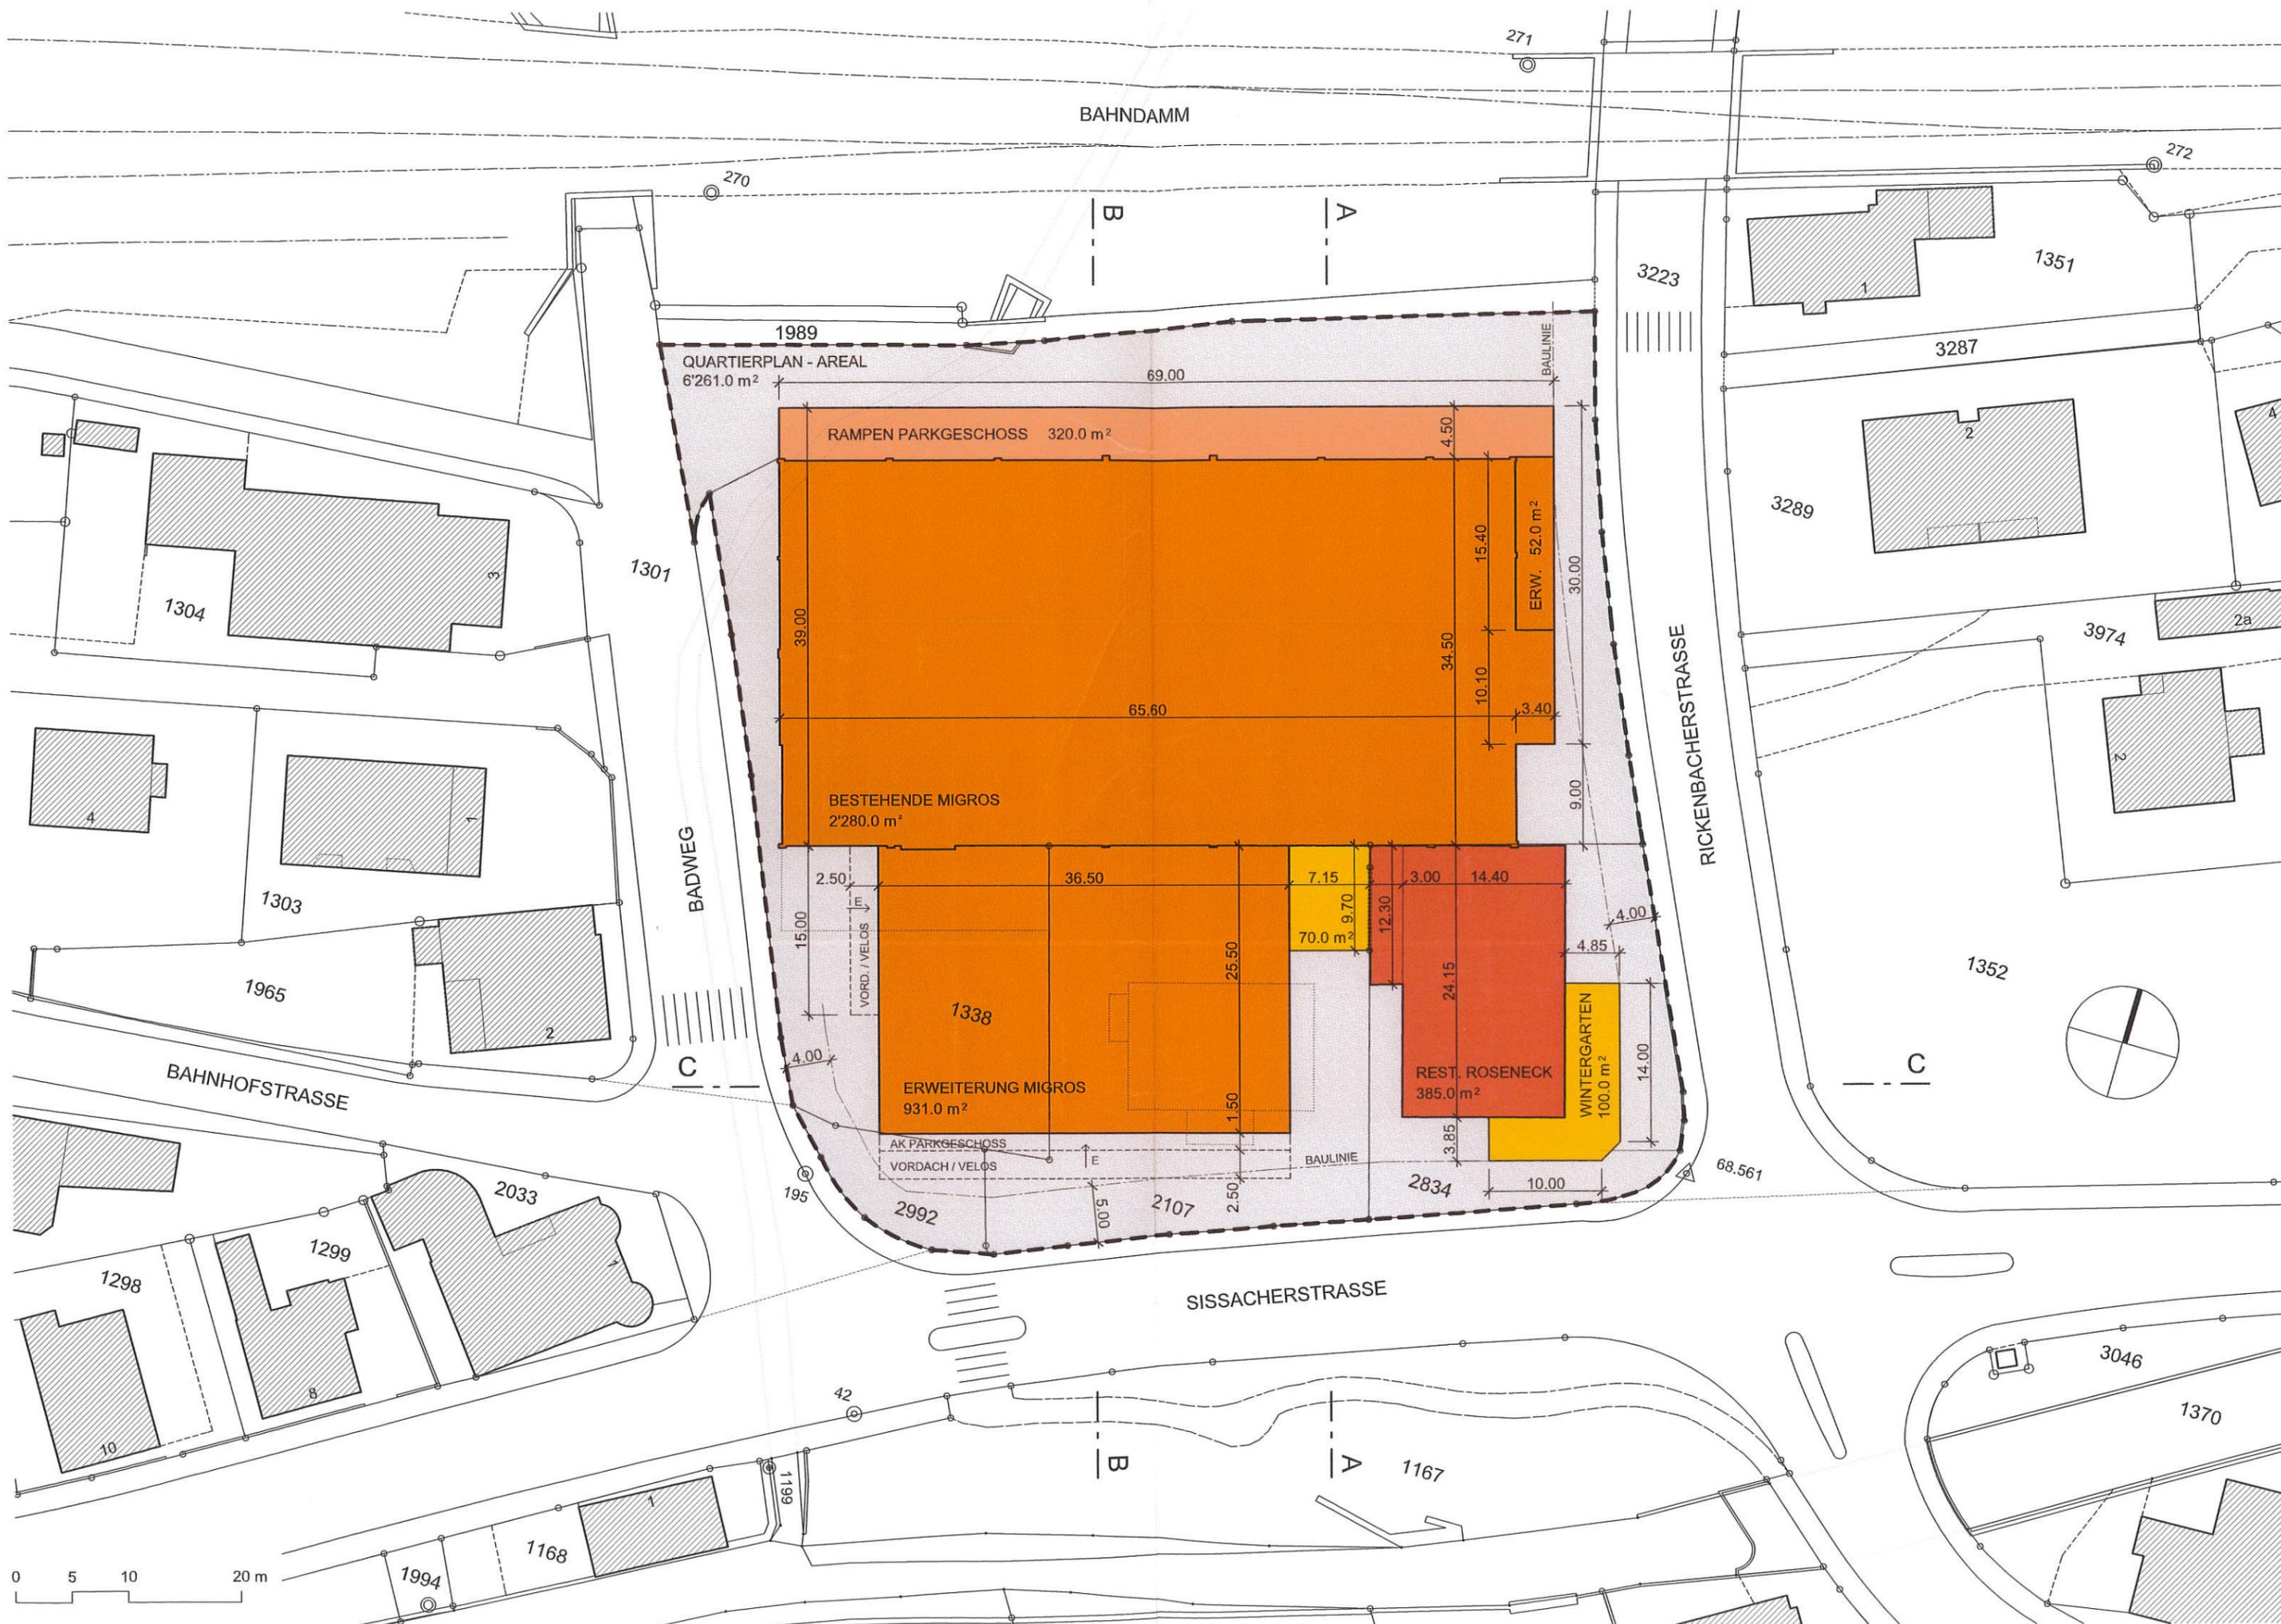

BAHNDAMM

1989
 QUARTIERPLAN - AREAL
 6'261.0 m²

RAMPEN PARKGESCHOSS 320.0 m²

BESTEHENDE MIGROS
 2'280.0 m²

ERWEITERUNG MIGROS
 931.0 m²

REST. ROSENECK
 385.0 m²

WINTERGARTEN
 100.0 m²


ERW. 52.0 m²

SISSACHERSTRASSE

RICKENBACHERSTRASSE

BADWEG

BAHNHOFSTRASSE

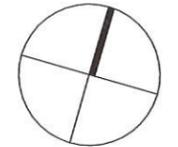

B A

C

C

B A

