

Gemeinde Gelterkinden



Kanton Basel-Landschaft

Quartierplanung "Landi 2002" (Mutation Nr. 01)

Teilplan Nr. 2: Schnitte, Bebauung und Terrain

Schnitte 1 : 500

Exemplar

EXEMPLAR
DATENVERWALTUNGSSTELLE

Inventar Nr.

25 / QP / 5 / 1

Beschluss des Gemeinderates:	23. März 2011
Beschluss der Gemeindekommission:	06. Juni 2011
Beschluss der Gemeindeversammlung:	15. Juni 2011
Referendumsfrist:	bis 15. Juli 2011
Urnenabstimmung:	-----
Publikation der Planaufgabe im Amtsblatt Nr. 25 vom	23. Juni 2011
Planaufgabe:	23. Juni 2011 bis 25. Juli 2011

Namens des Gemeinderates

Der Präsident:

Der Gemeindeverwalter:

Vom Regierungsrat des Kantons Basel-Landschaft genehmigt mit Beschluss Nr. ¹⁵⁰⁴ vom **1. Nov. 2011**
Publikation des Regierungsratsbeschlusses im Amtsblatt Nr. ⁴⁴ vom ^{3.11.11}

Der Landschaftsreiber:

Legende:

Verbindlicher Planinhalt (Mutation Nr. 01)

Baubereich für:

- Erweiterung Aussenverkauf teilweise bzw. ganz überdacht
- Neubau Tankstellen-Shop
- Neubau Autowasch-Anlage

Bauteile:

- Abbruch von Gebäuden / Gebäudeteilen

Orientierender Planinhalt

- grau
Grau dargestellte Inhalte bleiben unverändert und sind mit dem Beschluss des Regierungsrates (RRB Nr. 1743 vom 11. November 2003) in Rechtskraft erwachsen.
- Neues Terrain

Bearbeitung




Stierli+Ruggli
Ingenieure+Raumplaner AG
Unterdorfstrasse 38
4415 Lausen
Telefon 061 / 921 20 11
Fax 061 / 922 00 42


rev.	Datum	Projekt	Gezeichnet	Geprüft	Freigabe
	10.03.2011	RC	EB	RC	
a					
b					
c					

CAD Plan Nr.
25021_003_Mut_2011.dgn

Schnitt A-A

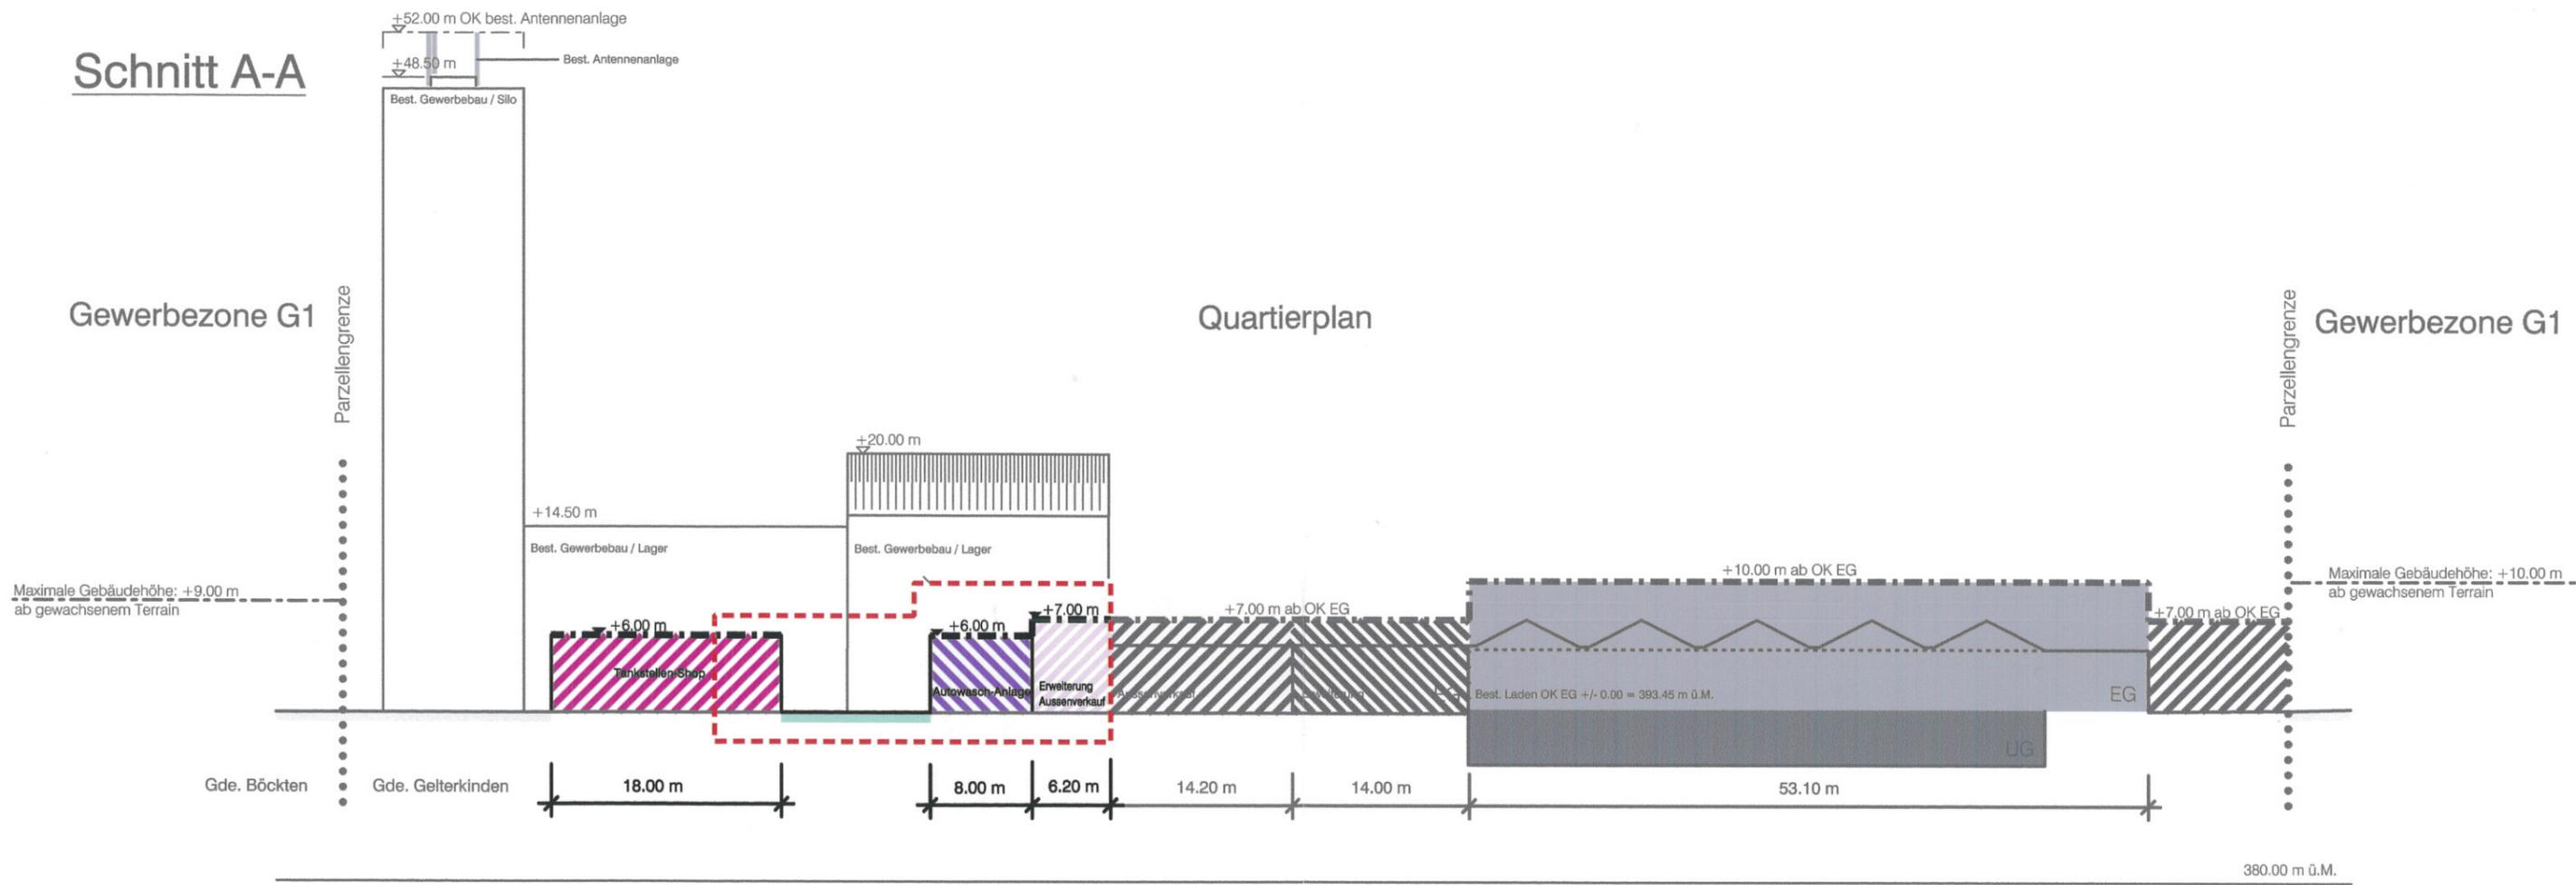

Schnitt C-C

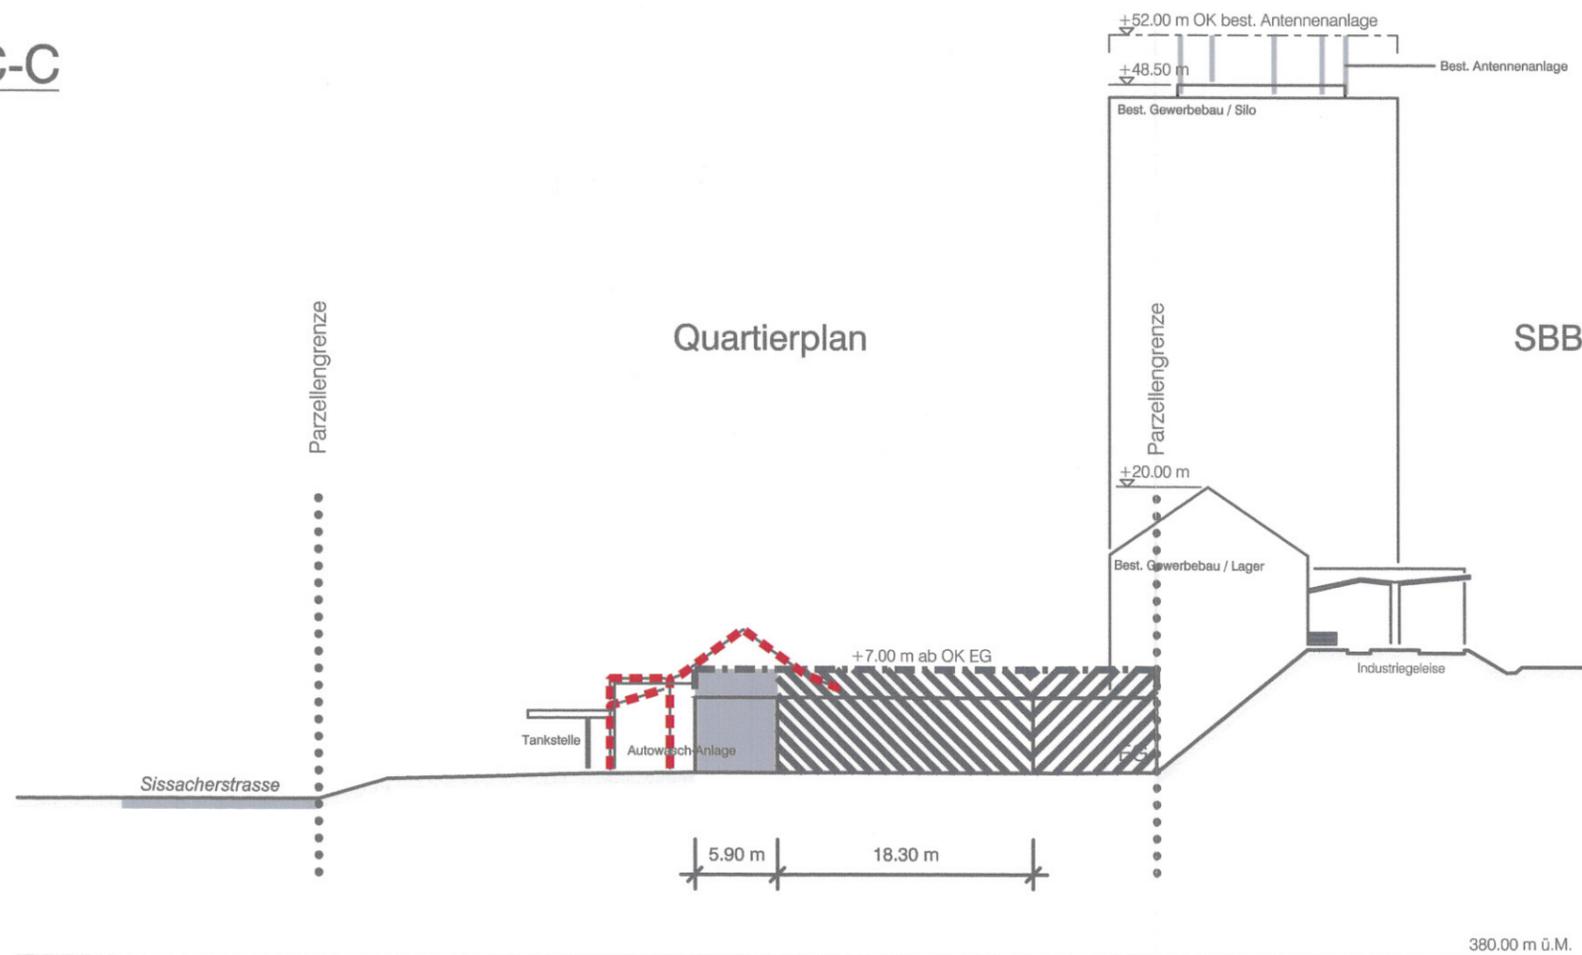

Schnitt D-D



Schnitt B-B

