



Gemeinde Gelterkinden

# Strassennetzplan Siedlung

## Mutation Wolfstiege

Masstab 1 : 1'000

Exemplar

EXEMPLAR DER GEMEINDE

Inventar Nr.

25 / SPS / 3 / 1

Beschluss der Gemeindeversammlung: 23.06.2021  
Referendumsfrist: 24.06.2021 - 23.07.2021

Namens des Gemeinderates:  
Präsident:

Gemeindeverwalter:

Vom Regierungsrat des Kantons Basel-Landschaft  
genehmigt  
mit Beschluss Nr. 2021-1569 vom **09. Nov. 2021**  
Publikation des Regierungsratsbeschlusses im  
Amtsblatt Nr. **45** vom **11. Nov. 2021**

Die Landschreiberin  
Die Landschreiberin:

*E. Haas Diehrich*


Plan Nr. 057.05.0835-1a

28. Juli 2021

Erstellt: BSU Geprüft: VME Freigabe: VME  
S:\057\05\0835\gws\057\_Mut\_SPS.gws

**sutter** ▶  
planen · messen · umsetzen

Sutter Ingenieur- und Planungsbüro AG | Telefon +41 (0)61 935 10 20 | info@sutter-ag.ch | www.sutter-ag.ch  
Standorte BL ▶ Arboldswil - Laufen - Liestal - Reinach | Standort SO ▶ Nunningen

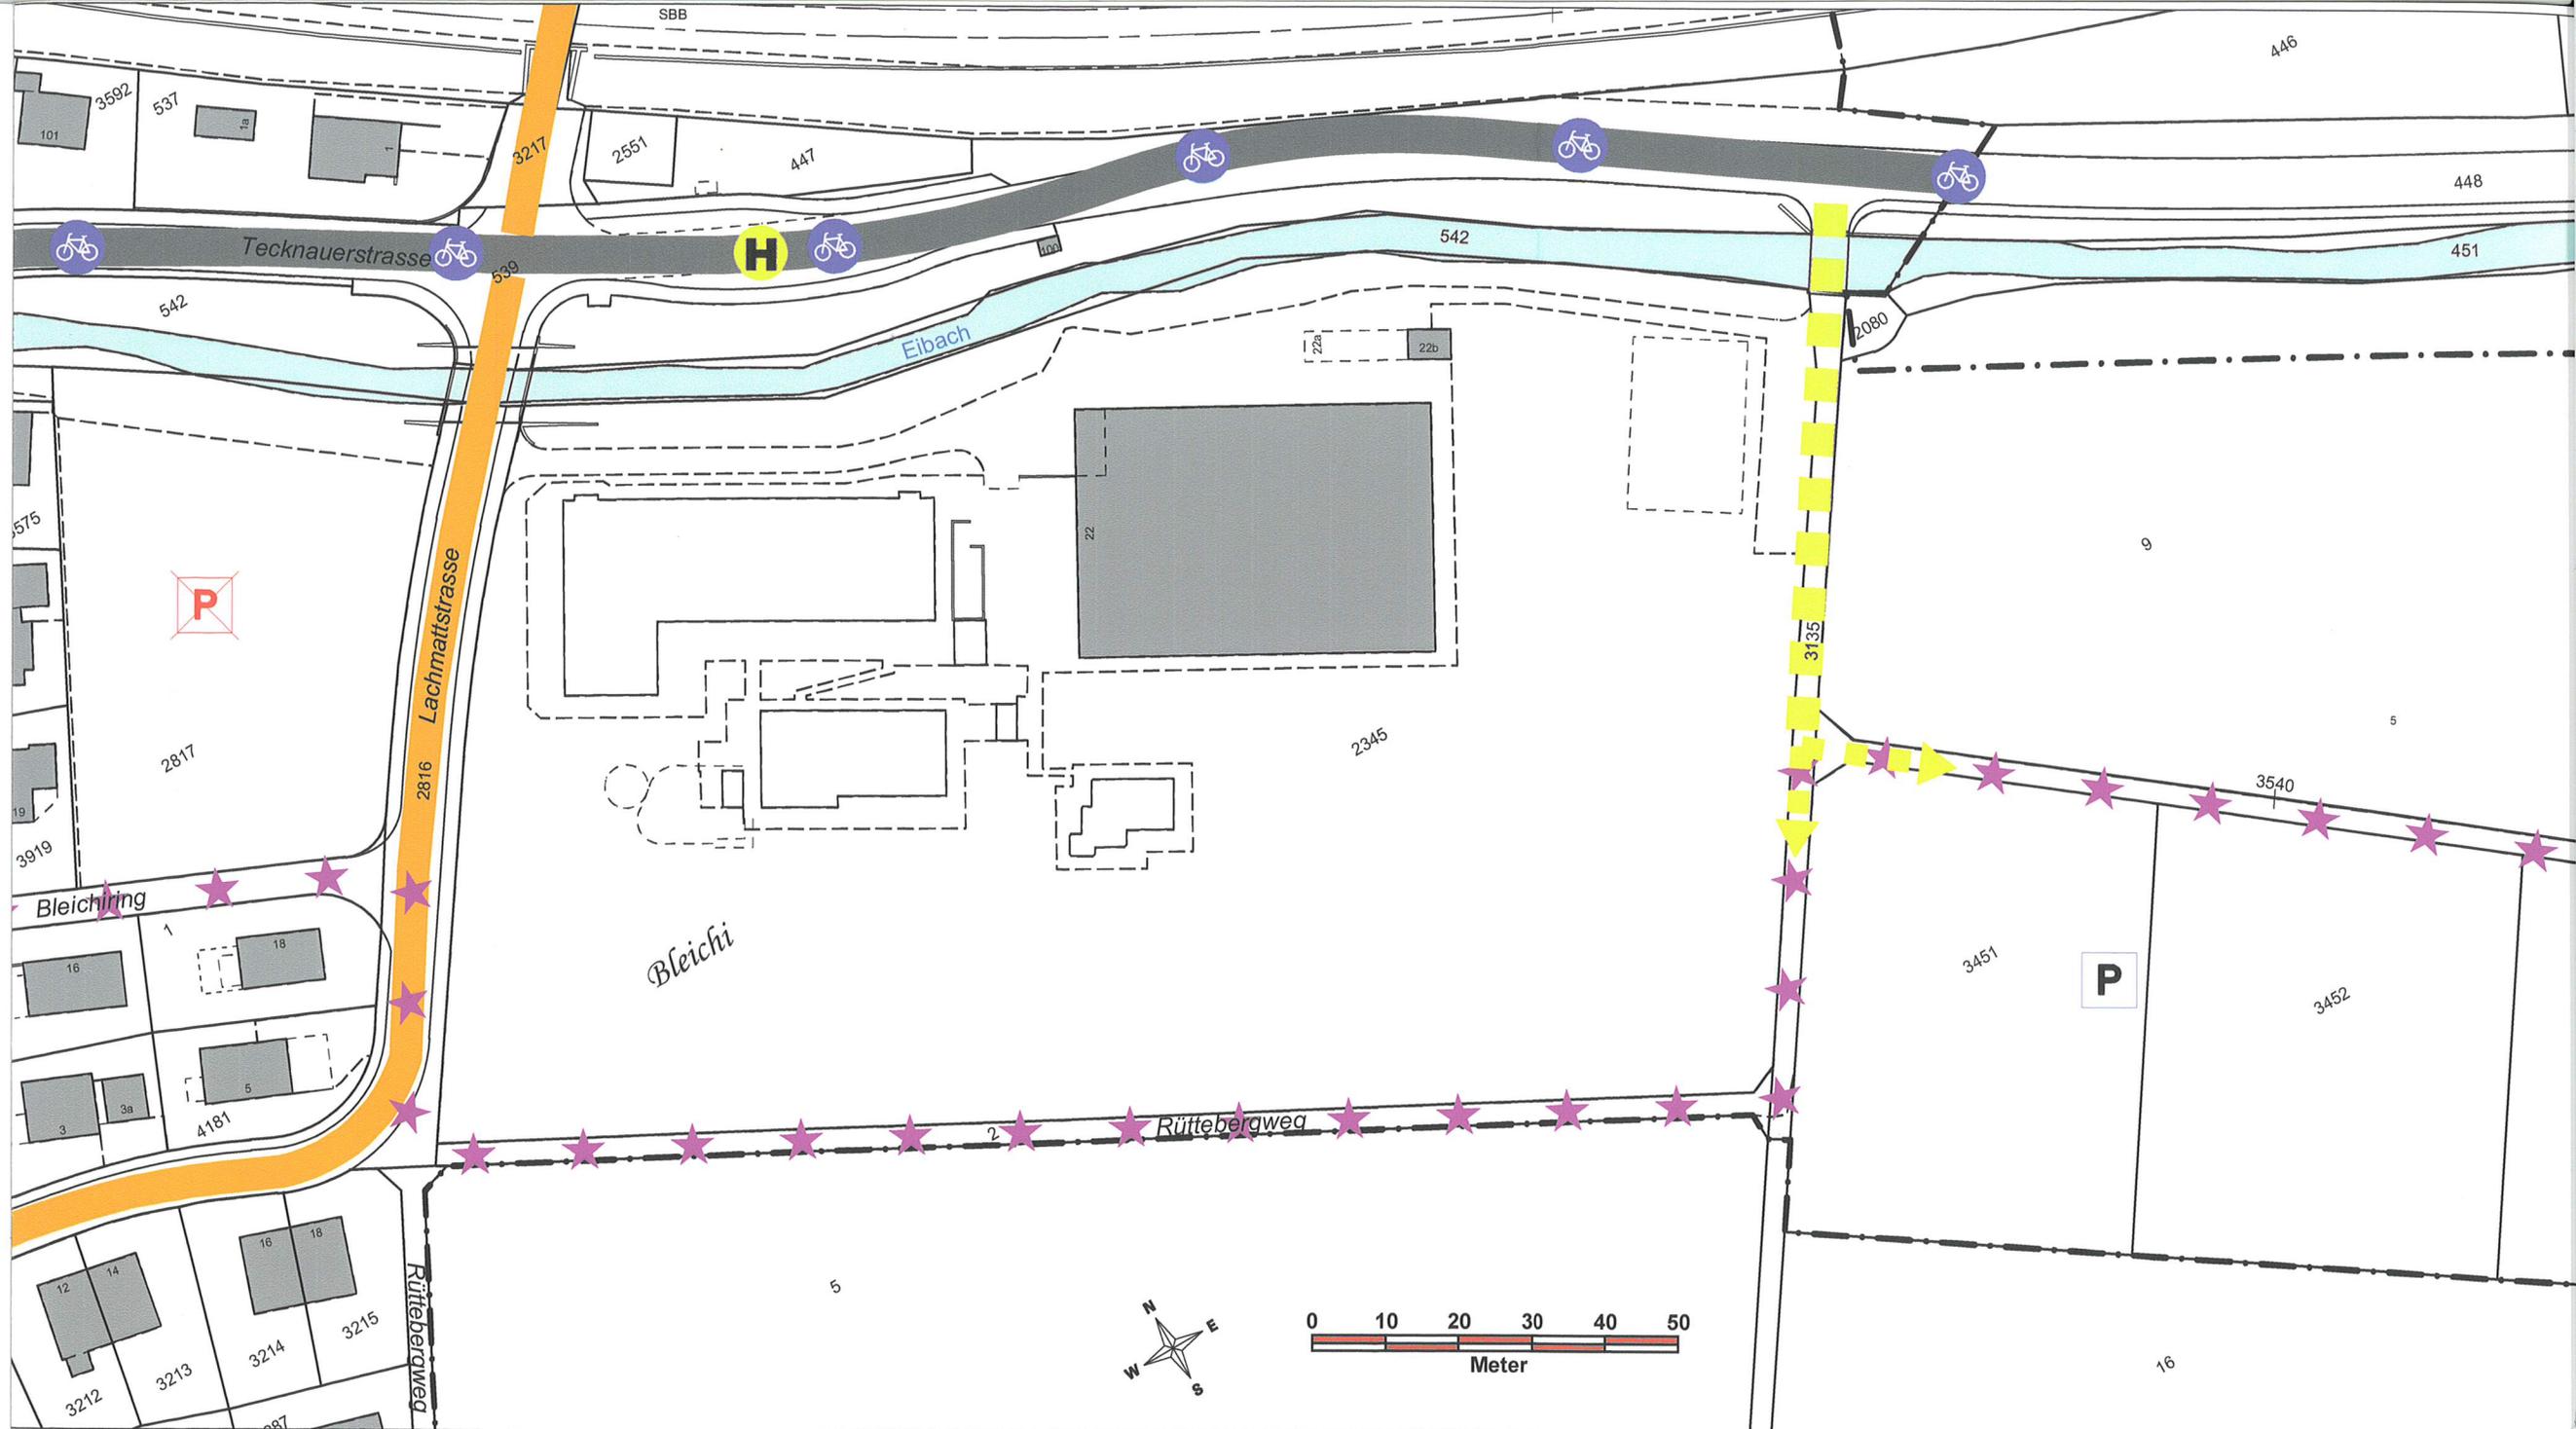

## Legende

### Rechtsverbindlicher Planinhalt

 Erschliessungsstrasse ES / Erschliessungsrichtung

### Orientierender Planinhalt

 Kantonsstrasse (bestehend)



Radroute gemäss Kantonalem Richtplan (bestehend)



Haltestelle Öffentlicher Verkehr (bestehend)



Öffentlicher Parkplatz (geplant)



Öffentlicher Parkplatz aufheben