

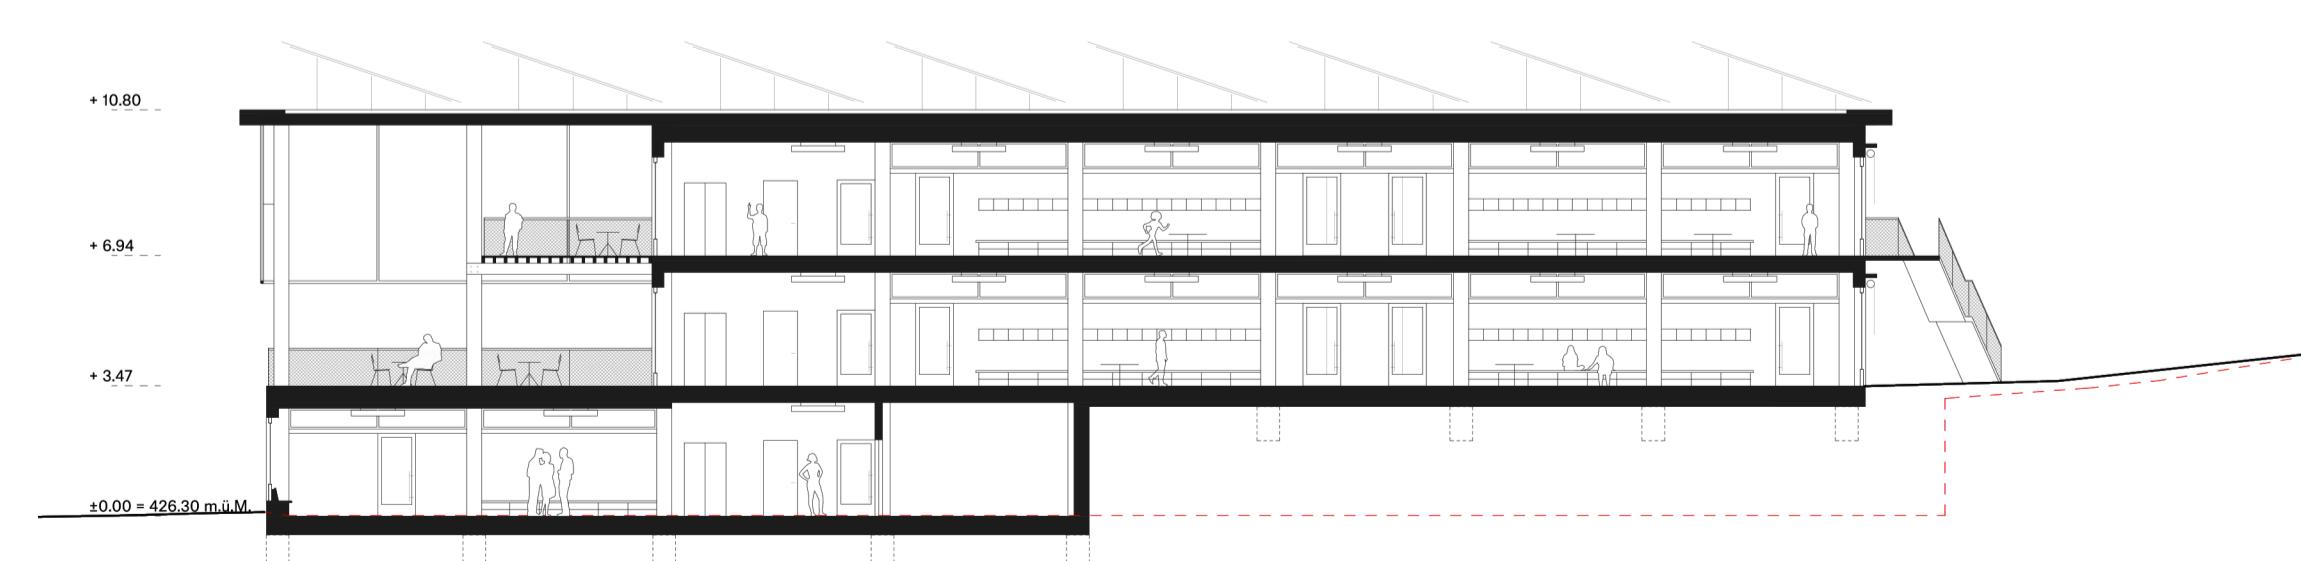
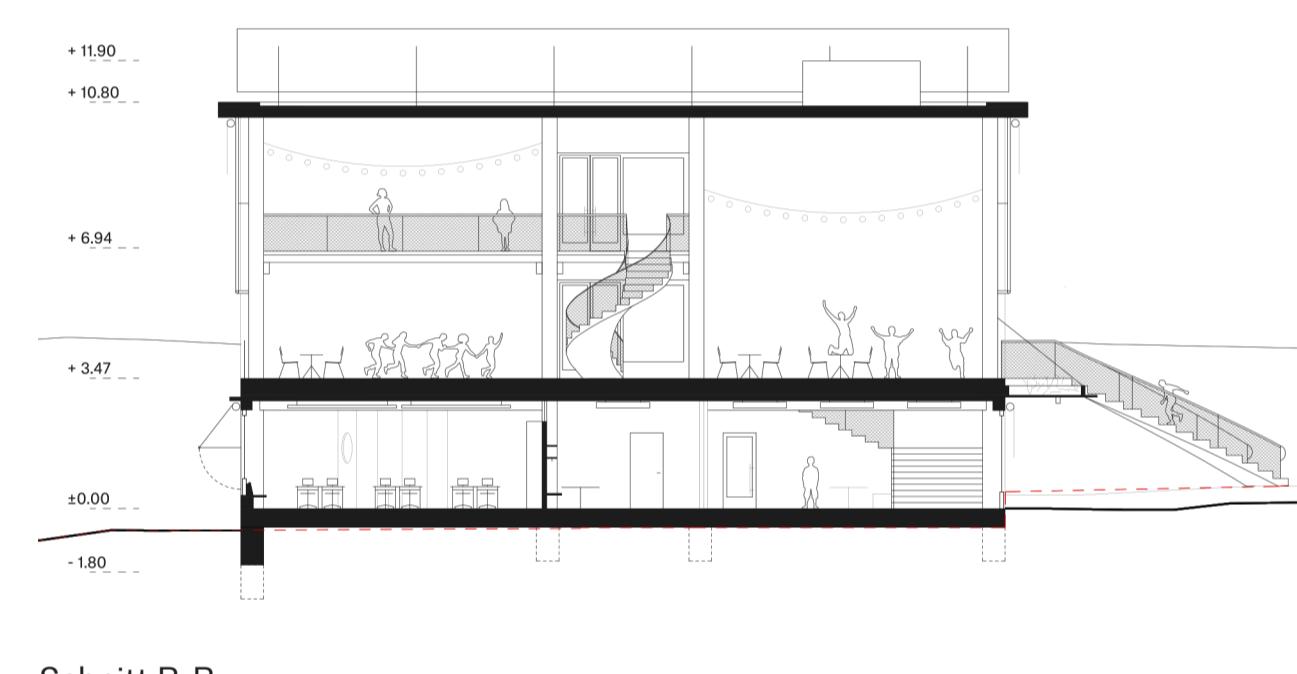
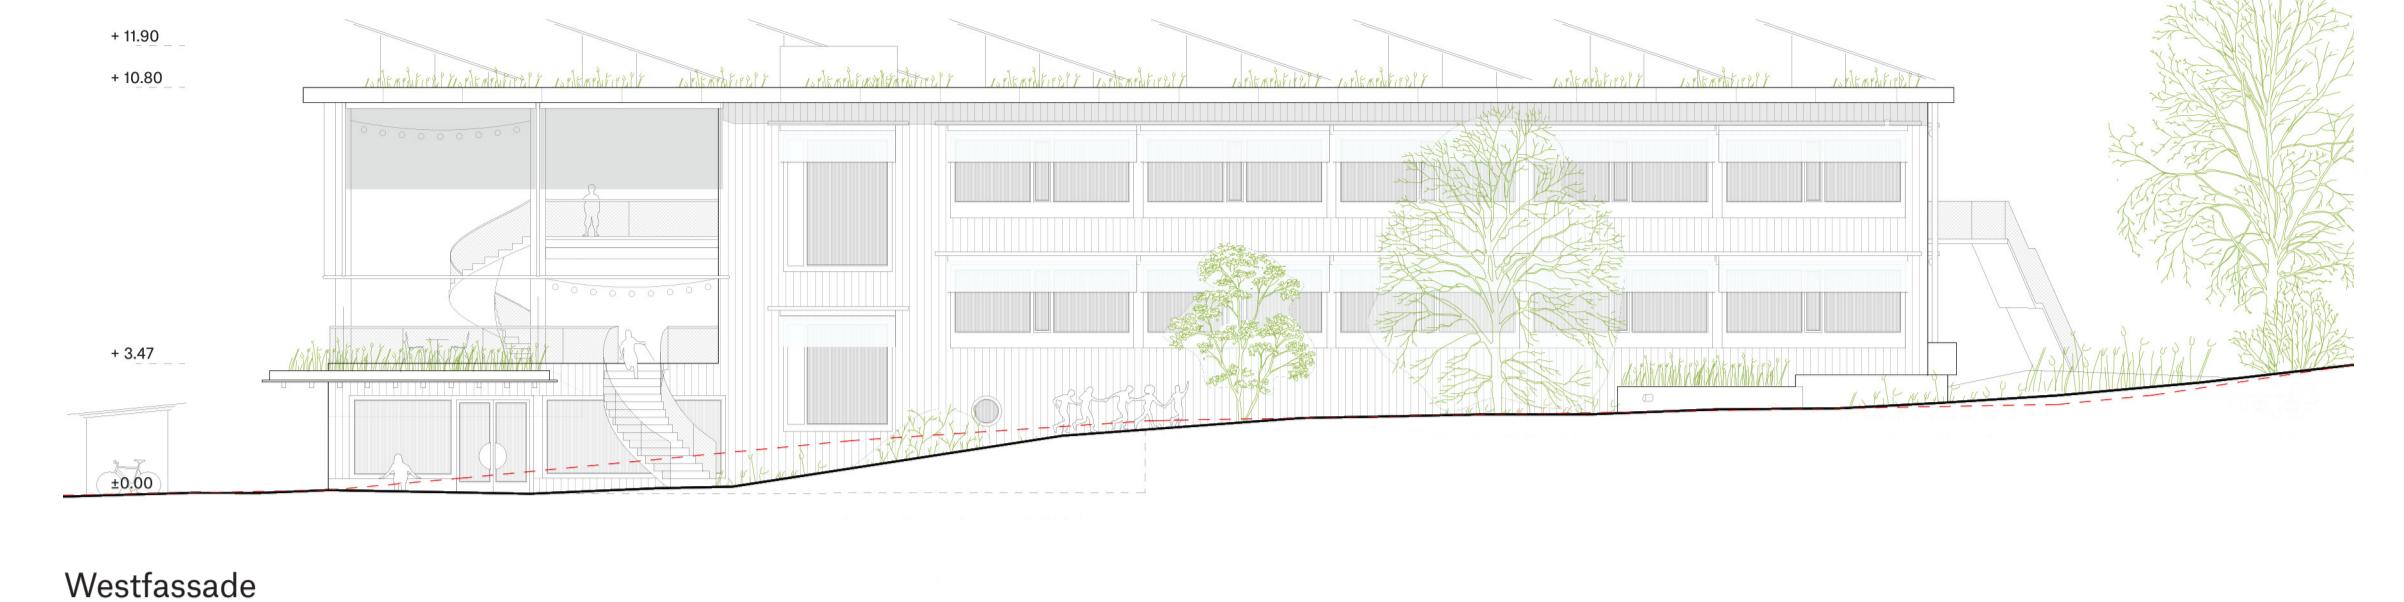
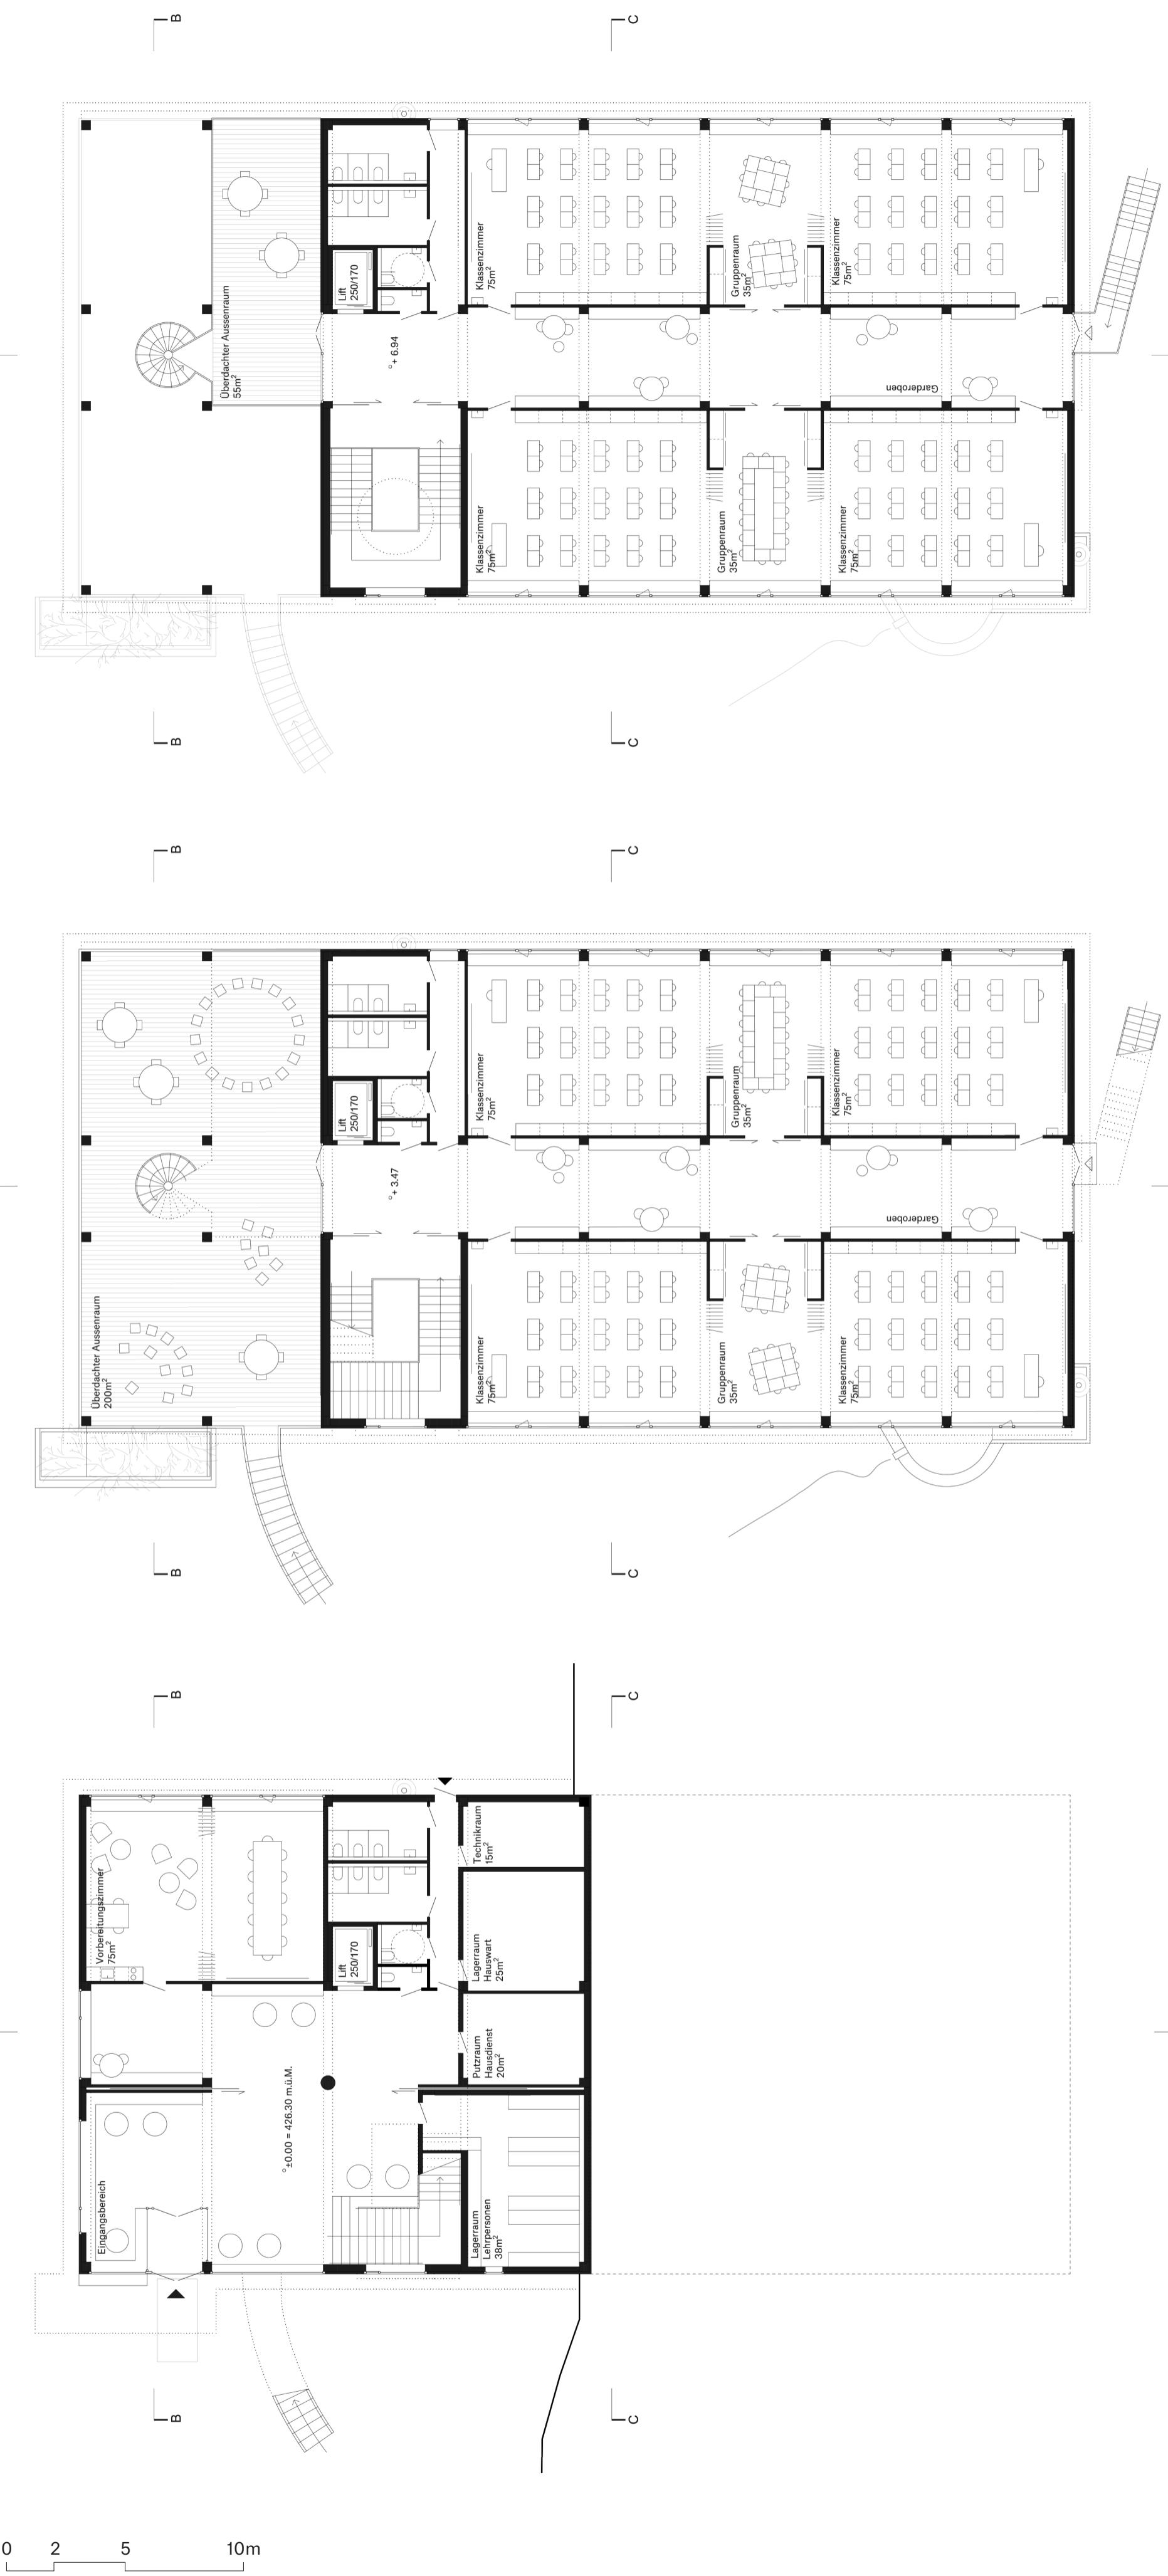
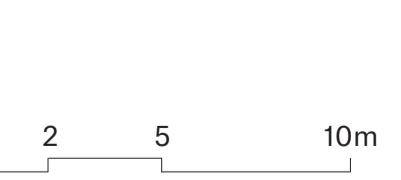
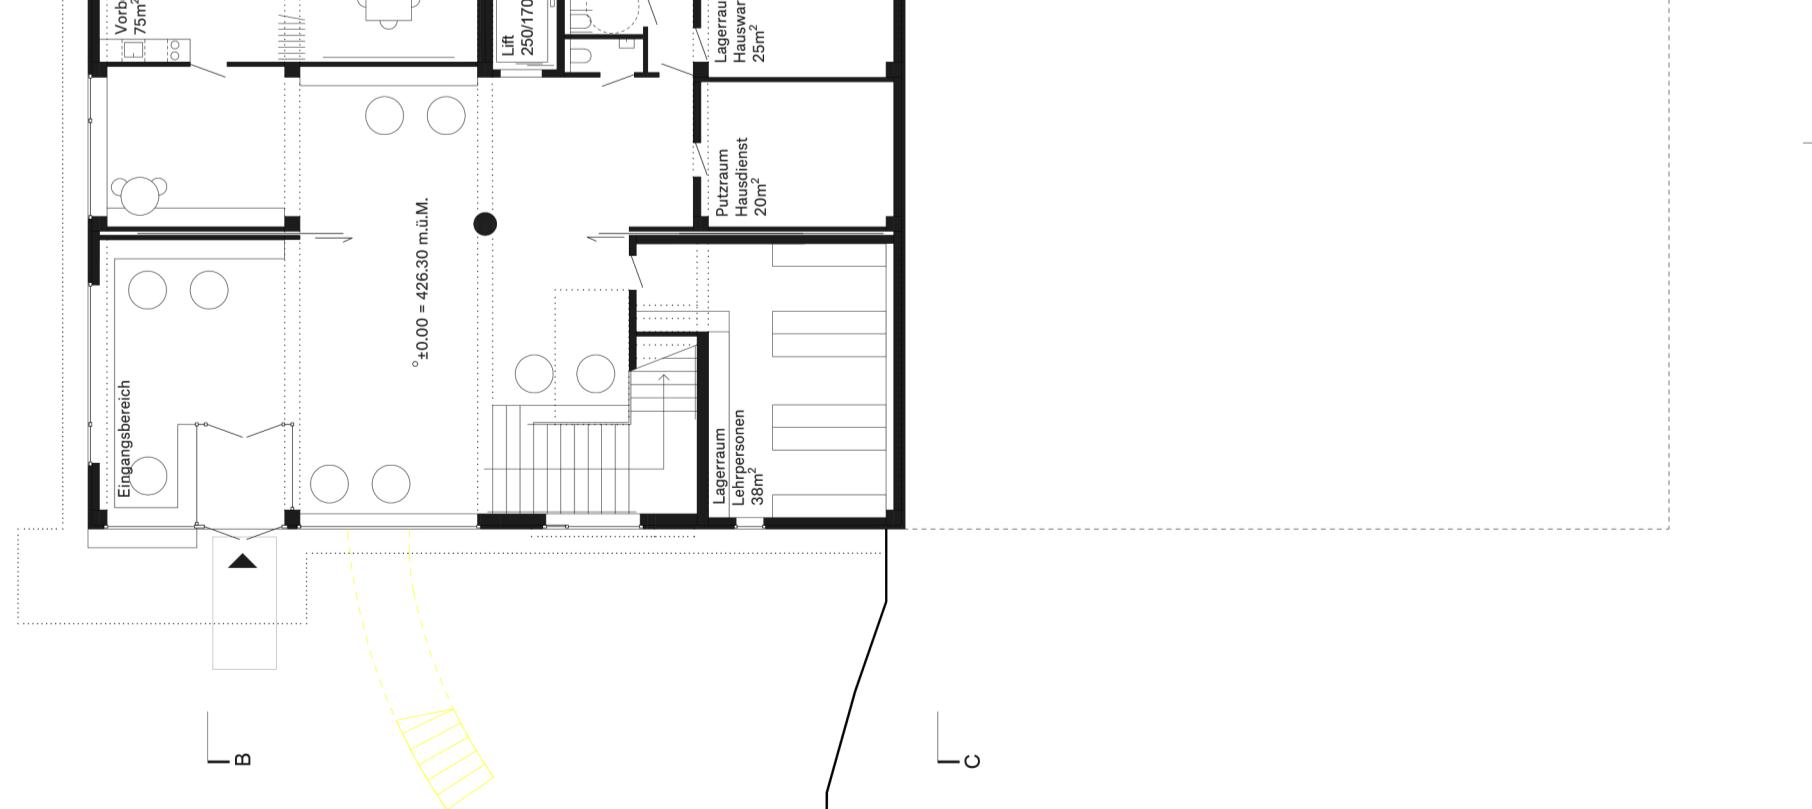


# 1 - Variante A: „Wettbewerb“

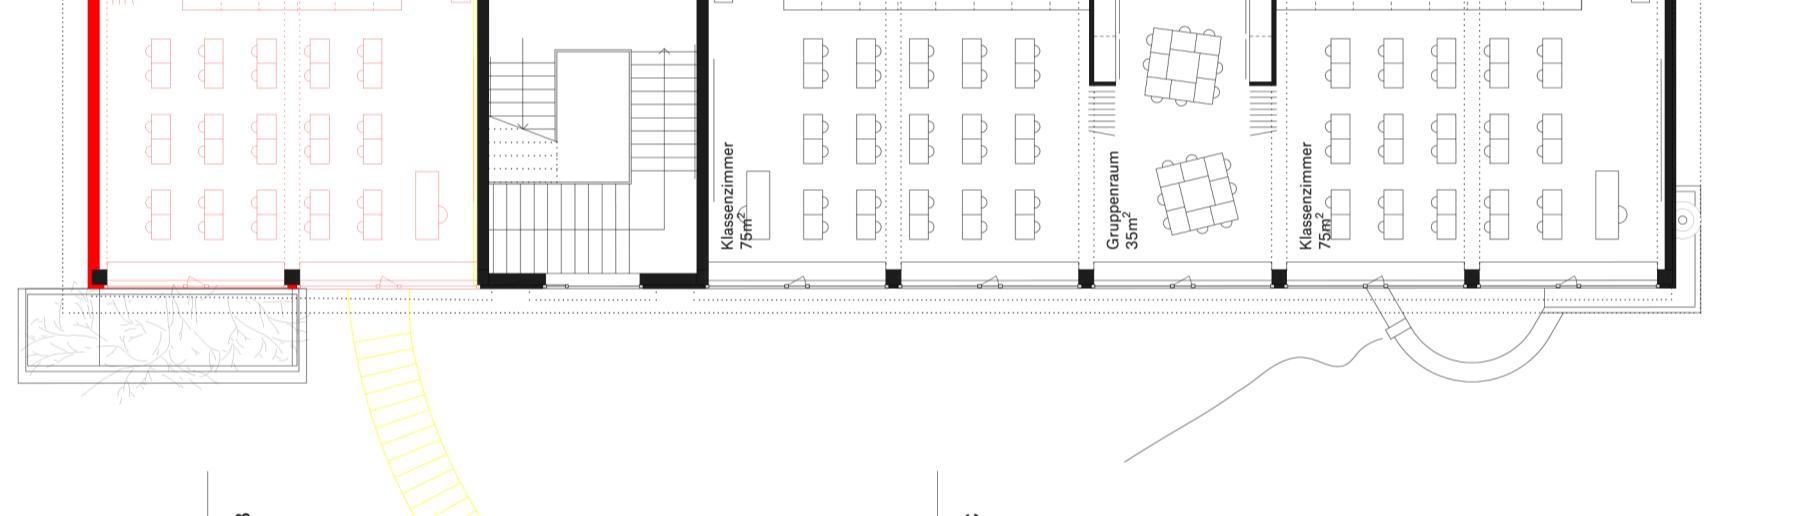


## 2 - Variante D: „Reduziertes EG / WC verschoben“

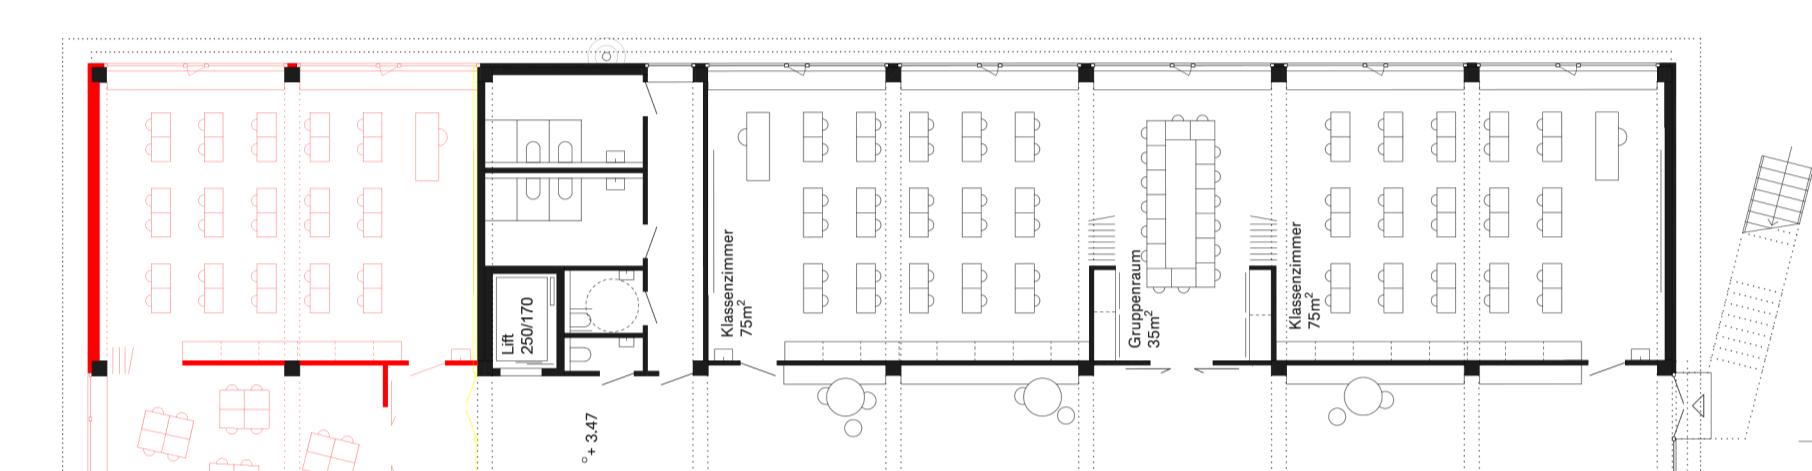

Primarschulhaus Gelterkinden, Studien

1:200


2025.03.29

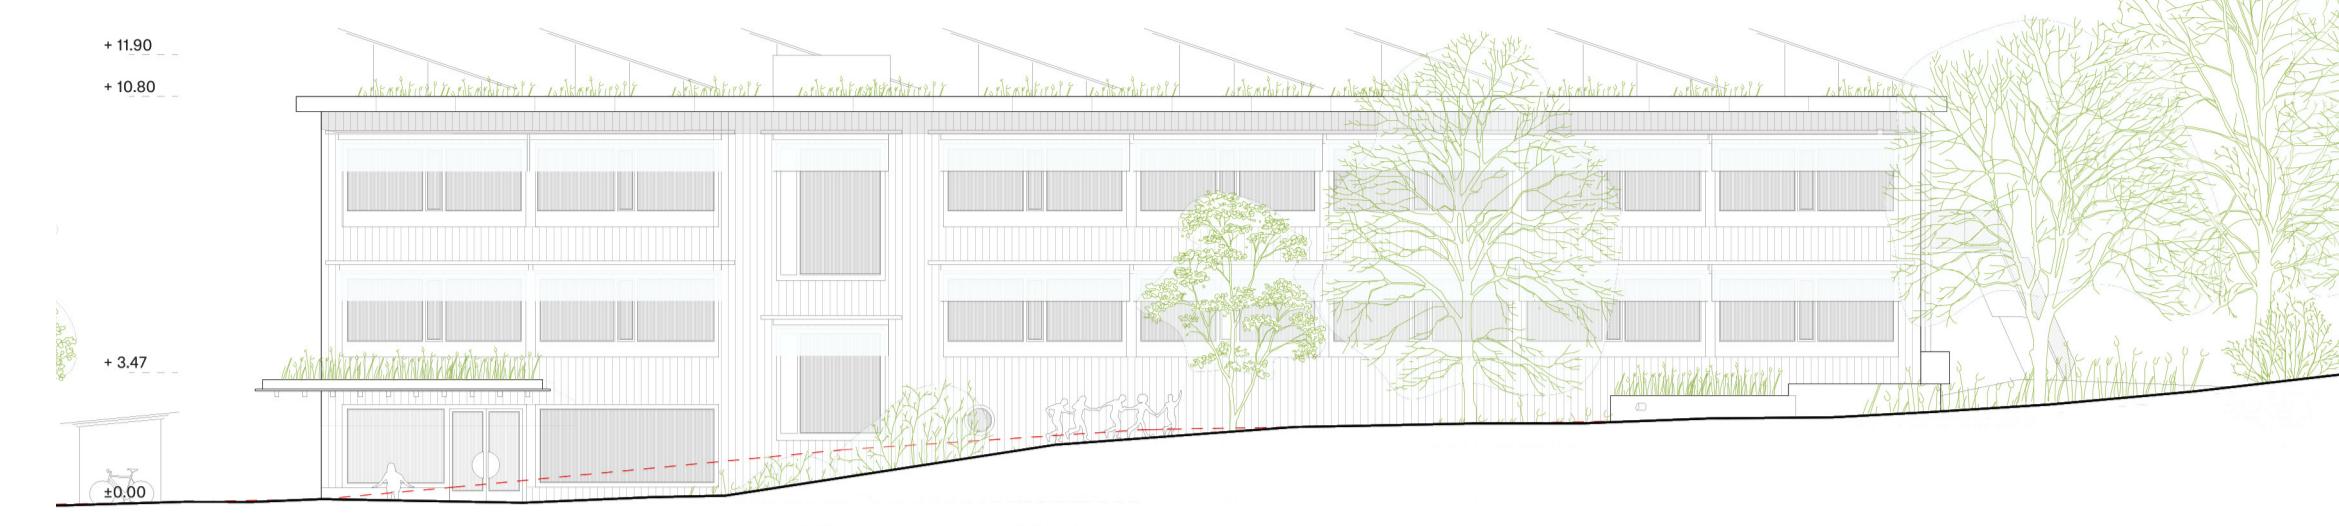


## Westfassade



Ostfassad

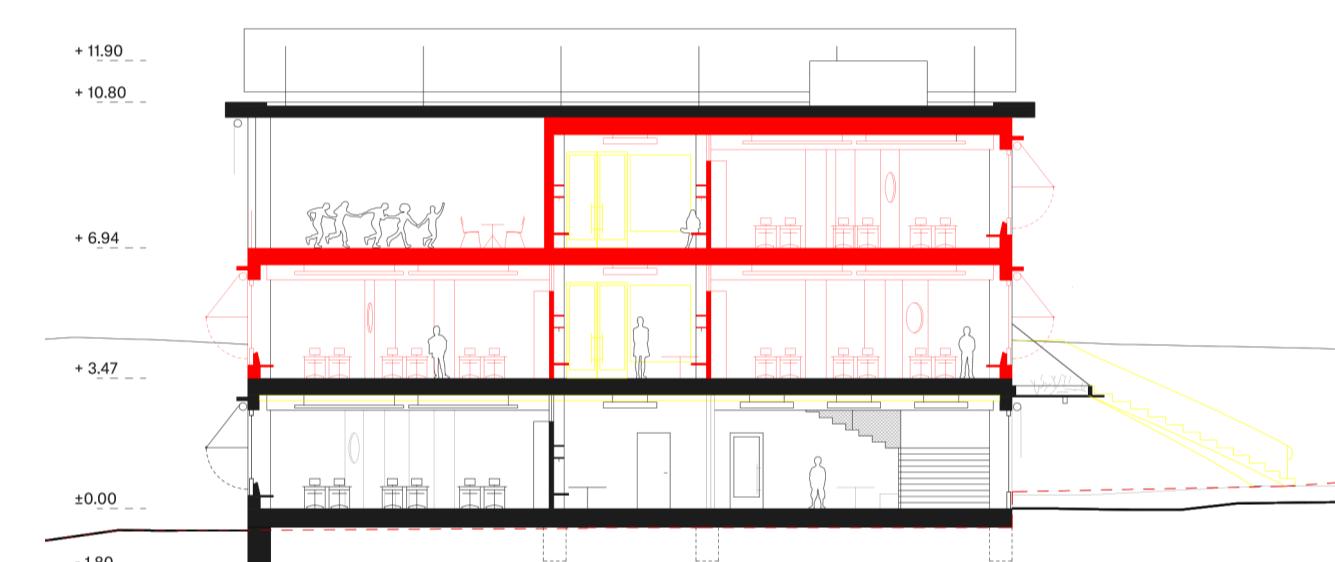

Schnitt B-B



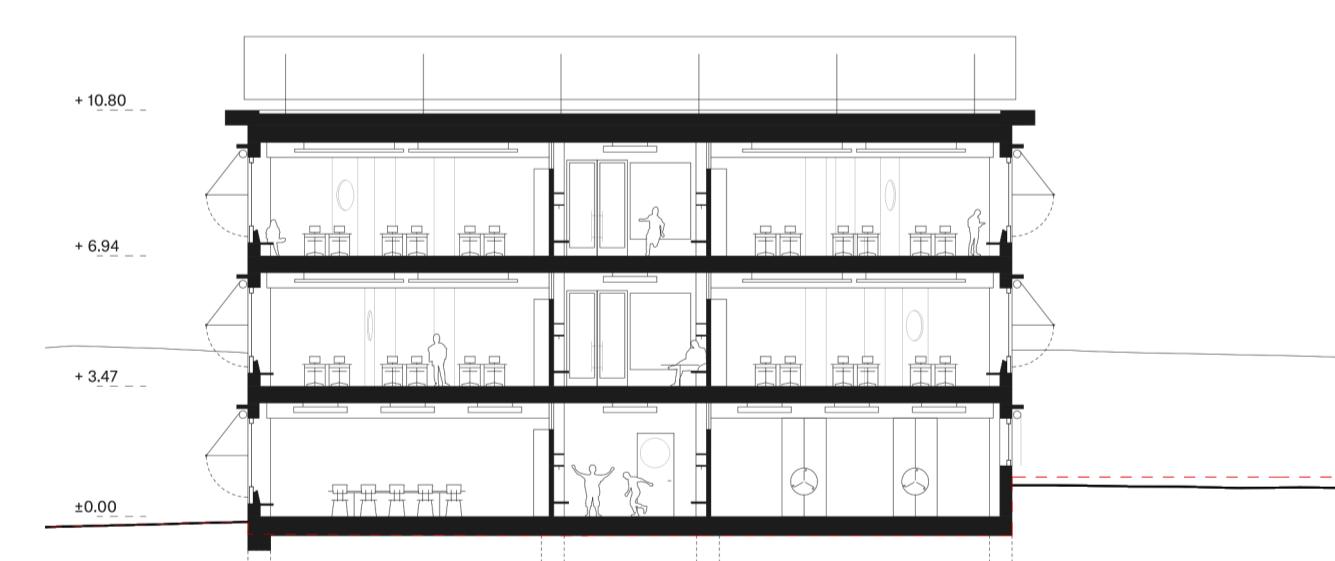


Schnitt C-C




Schnitt A-A


# 3 – Variante D: Erweiterung „in Loggia“

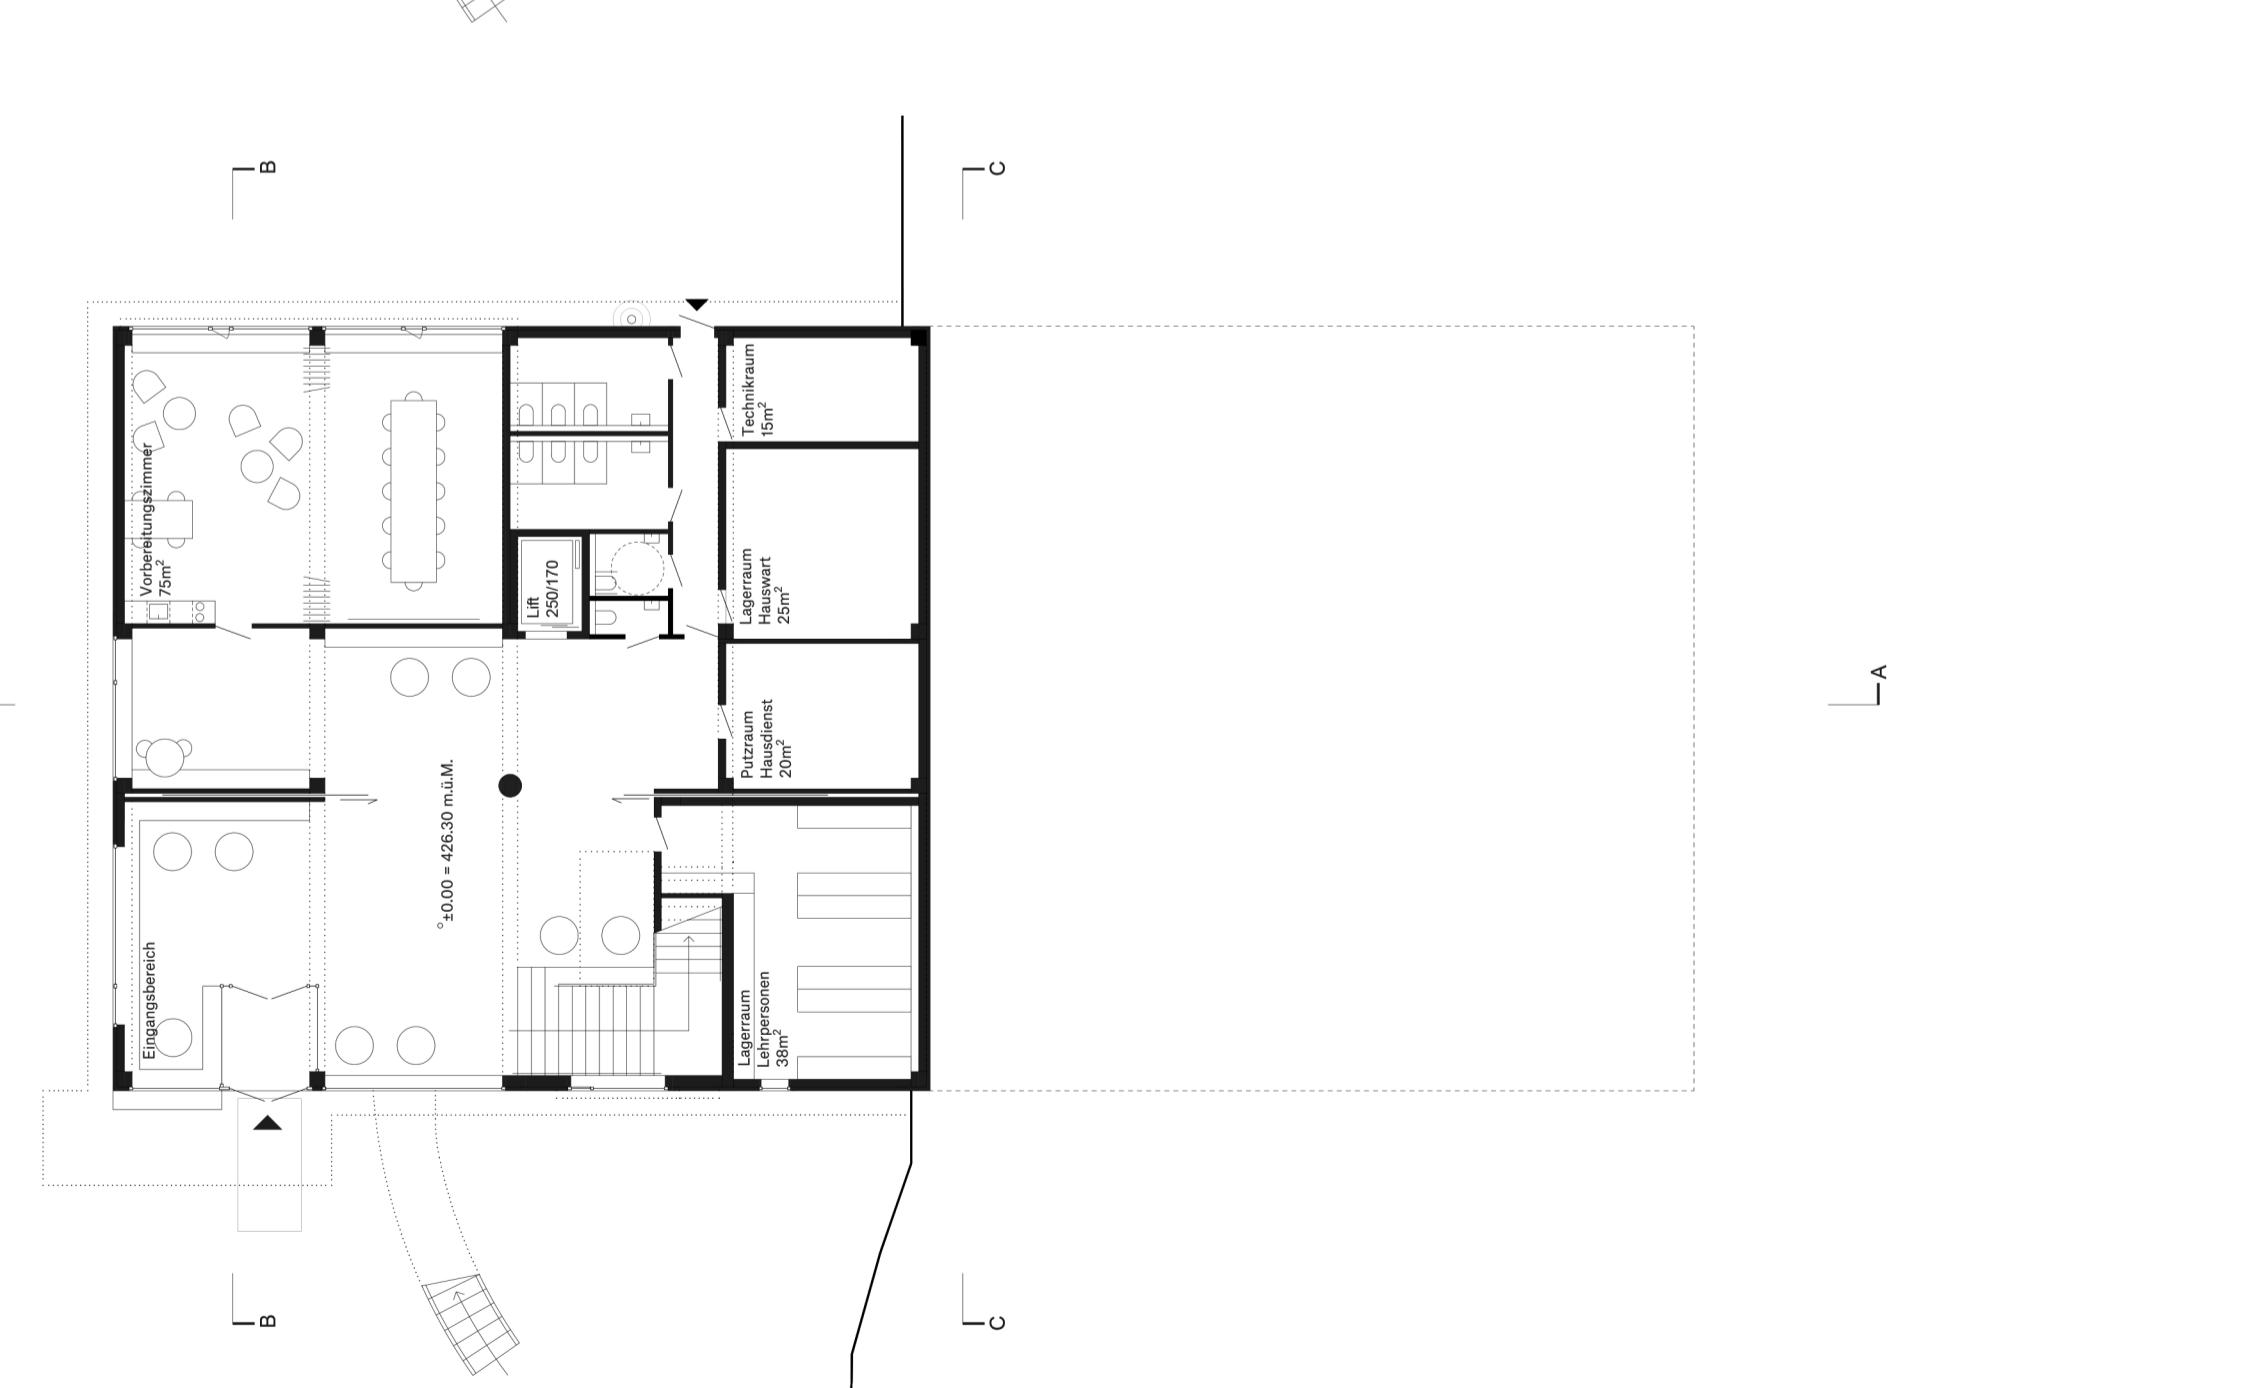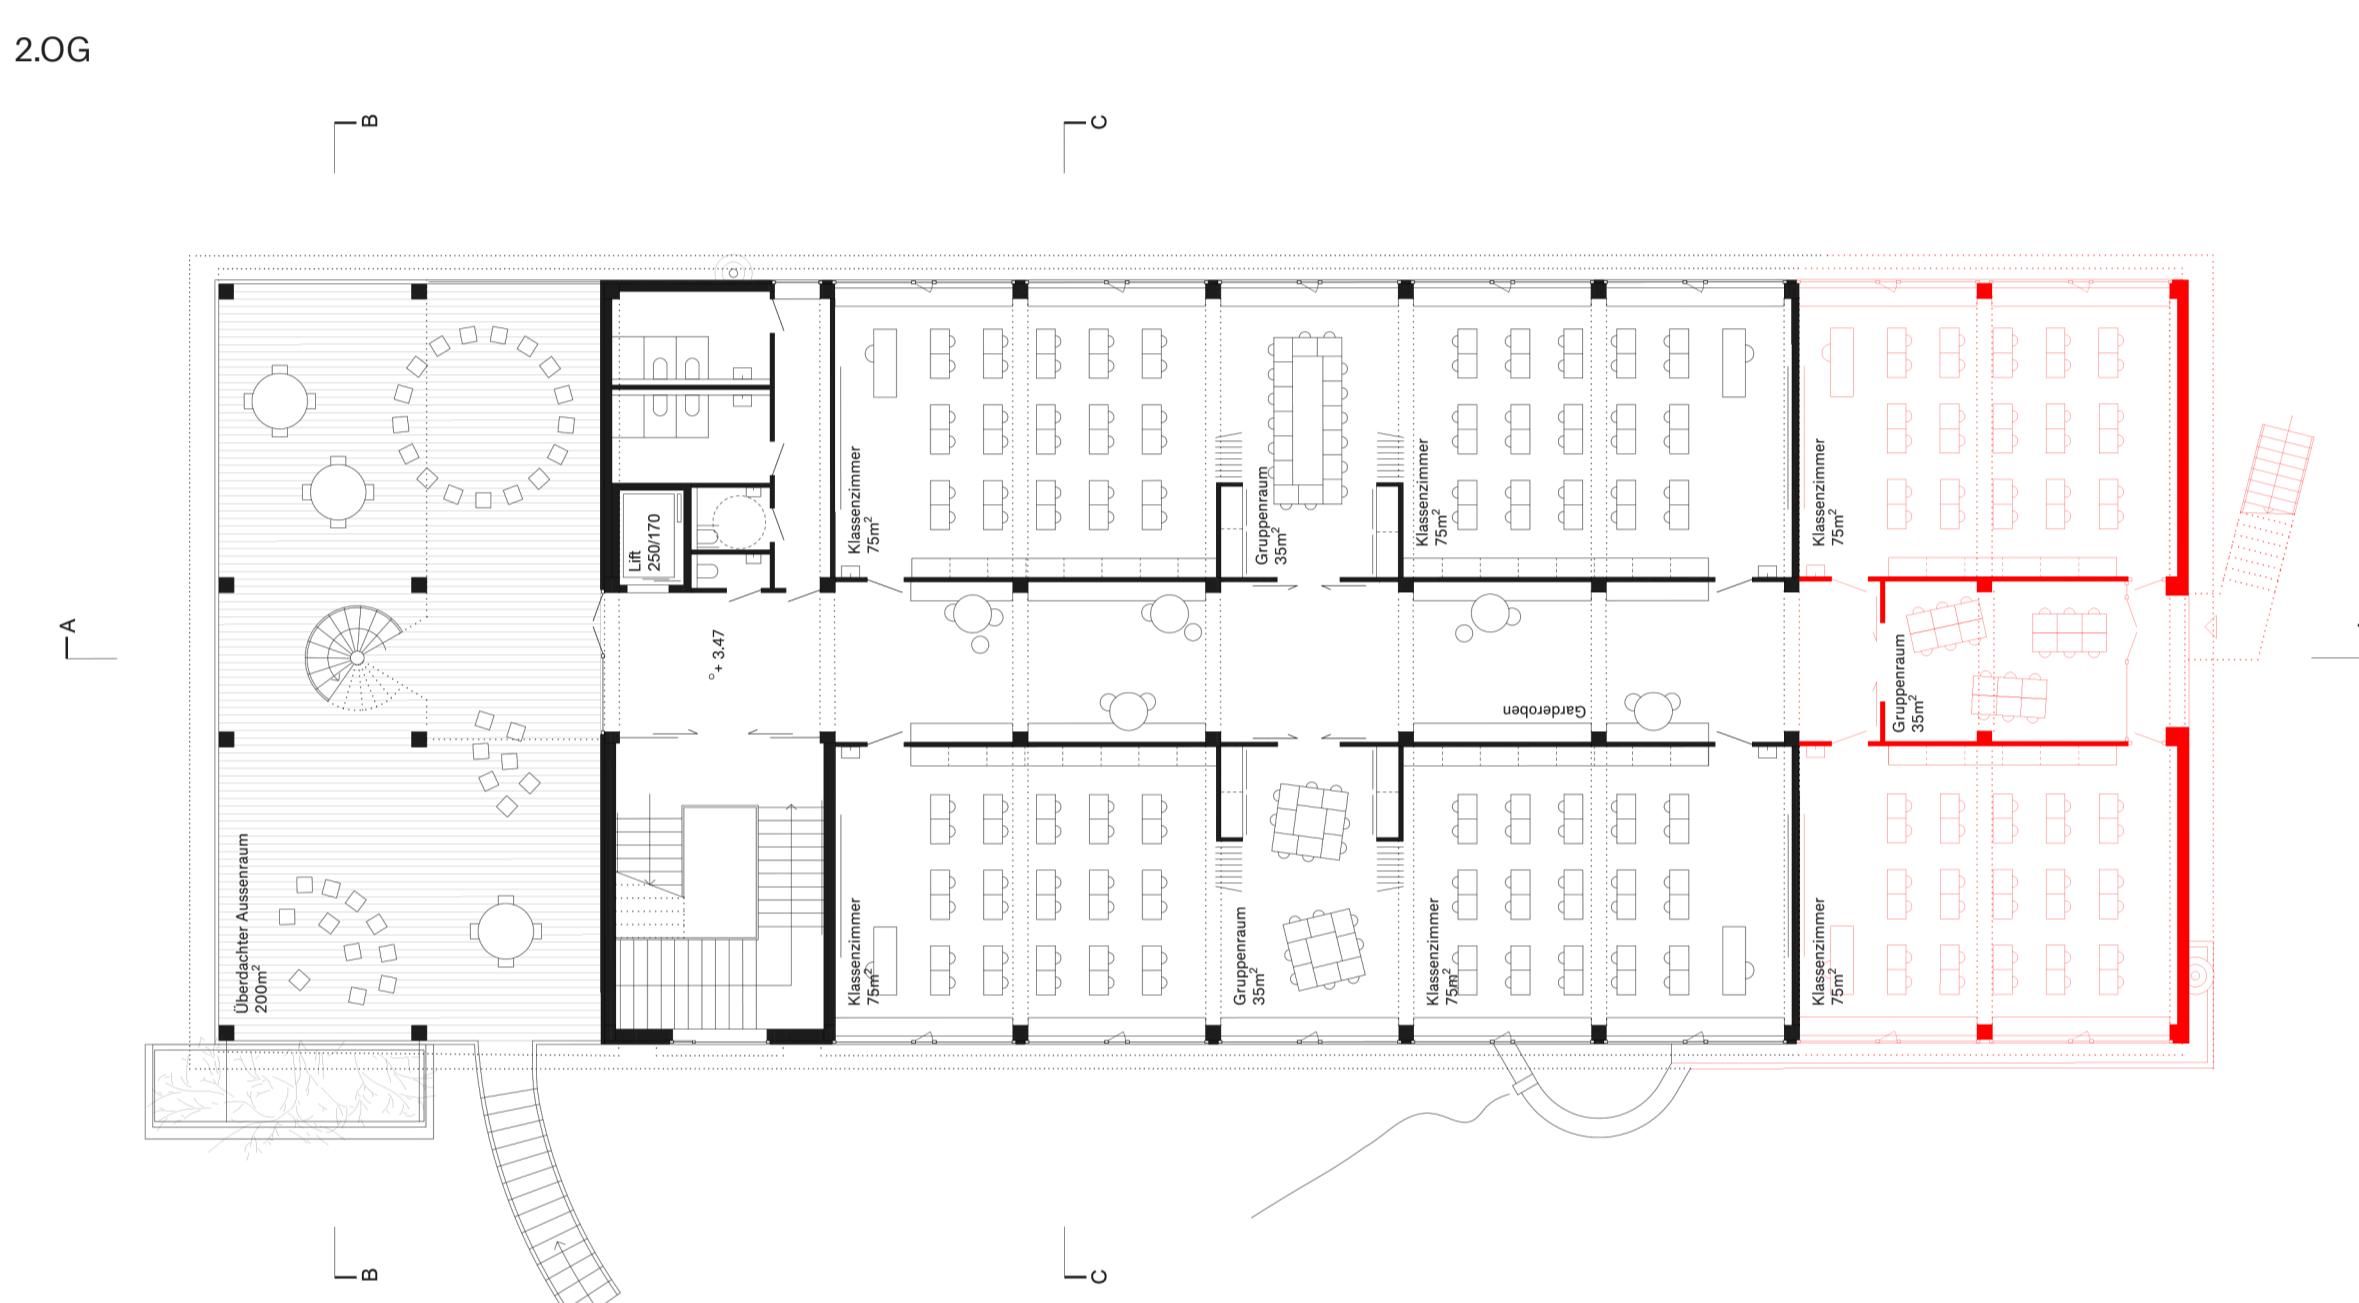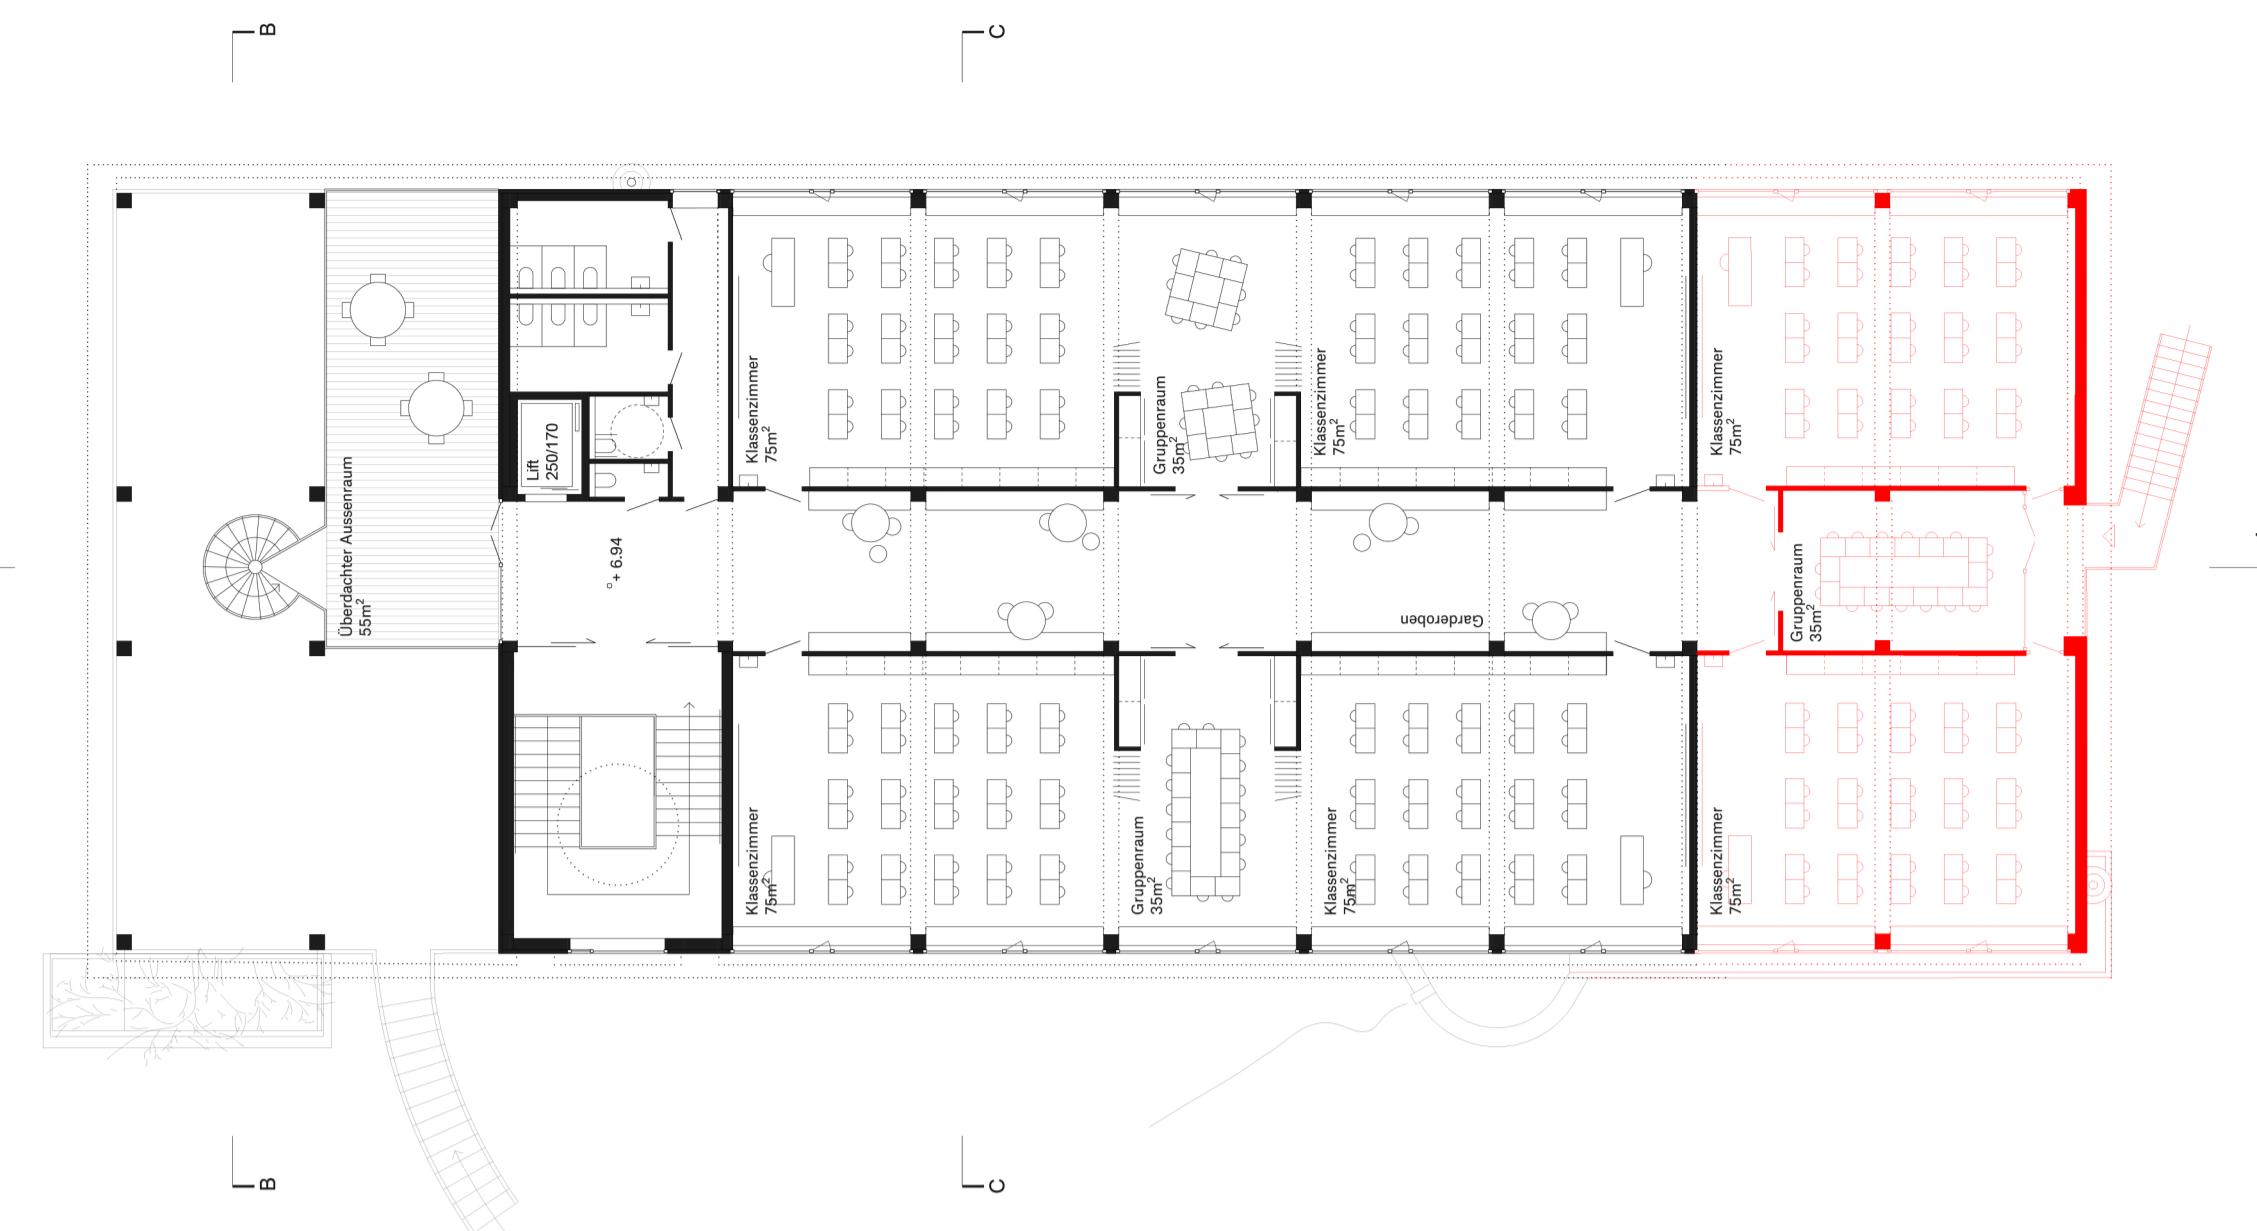


EG  
 0 2 5 10m

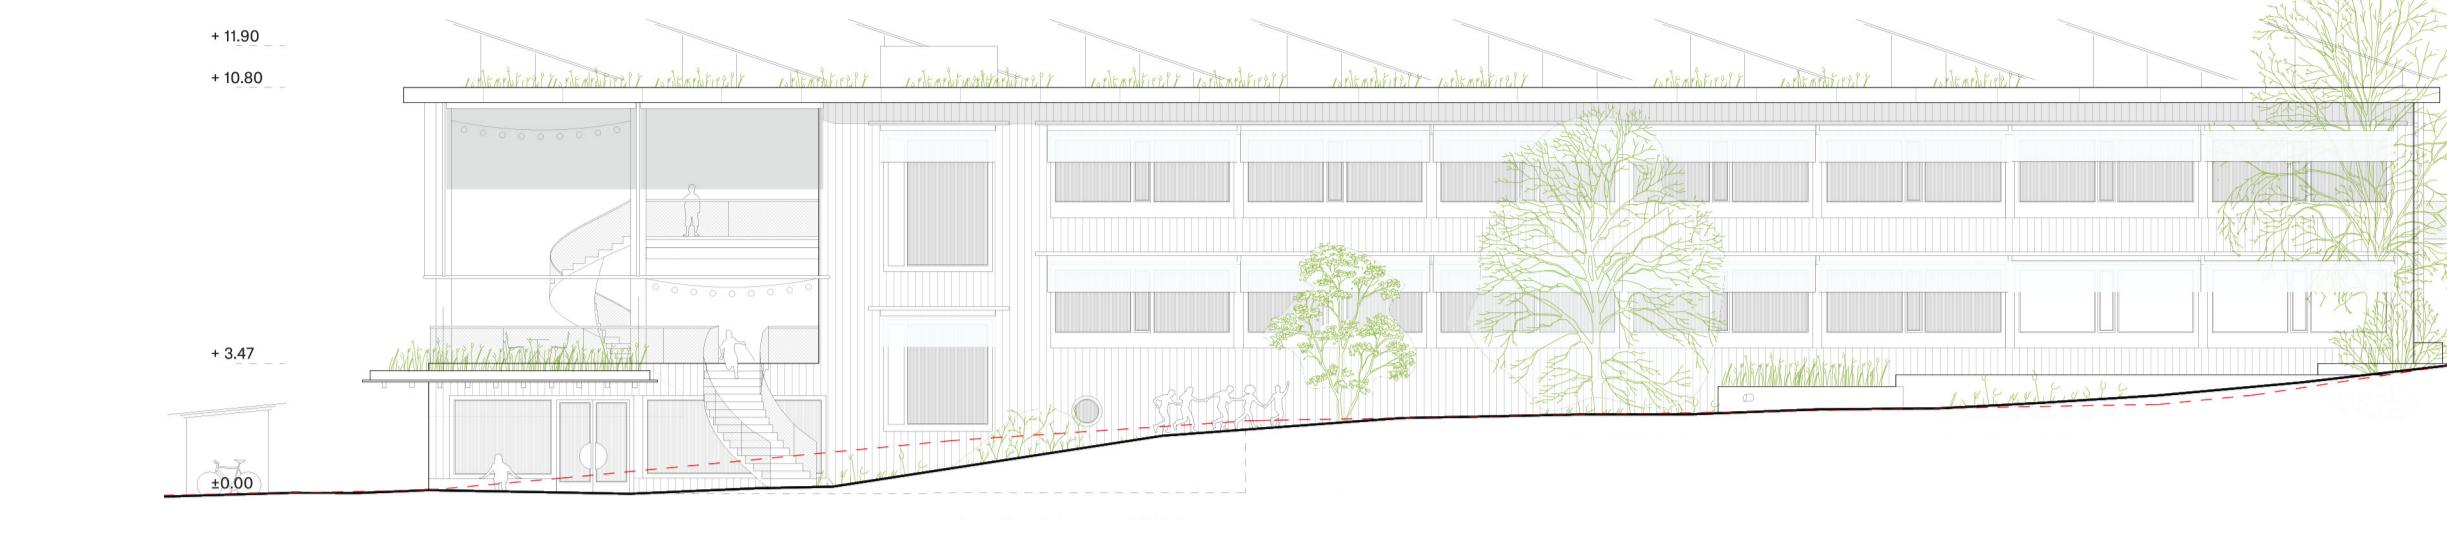


Westfassade

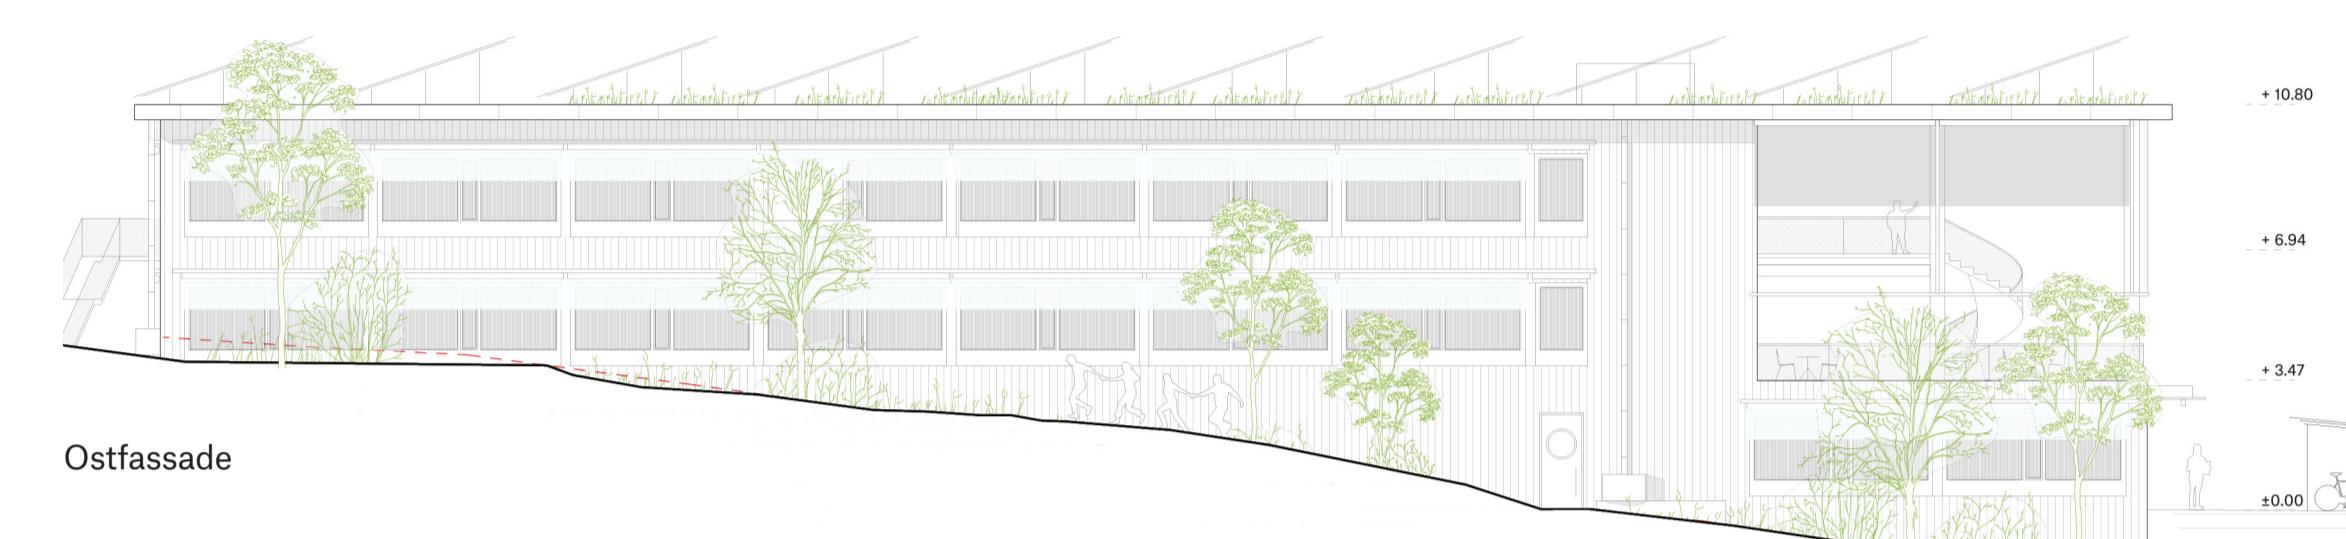

Ostfassade

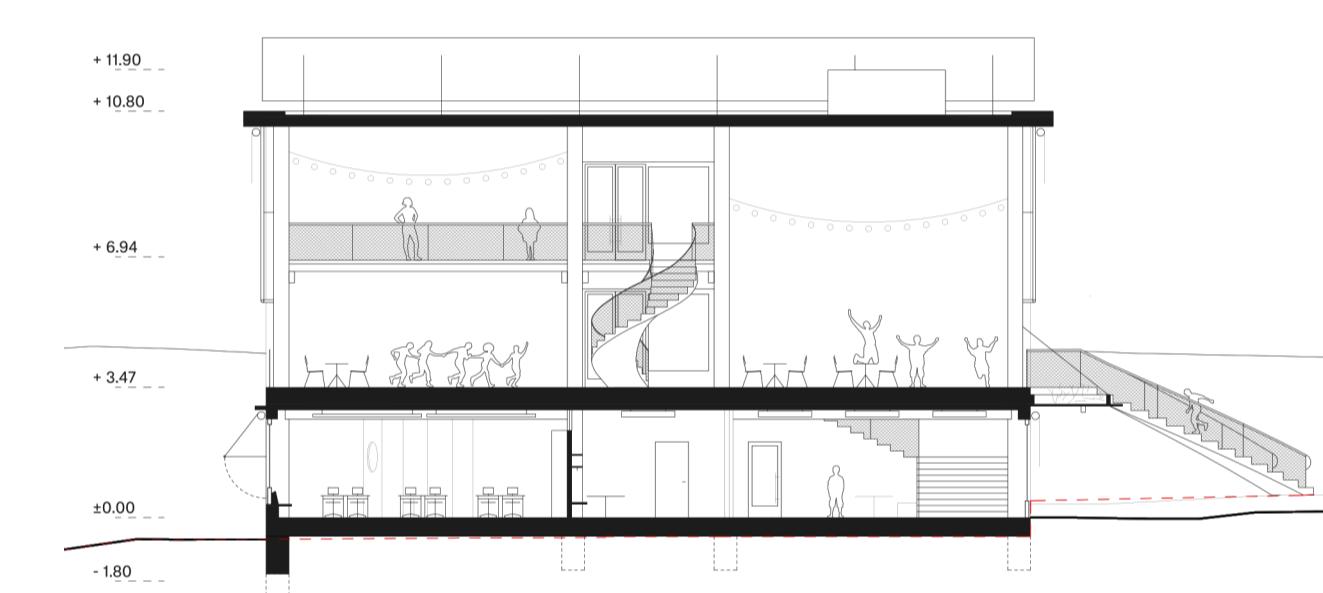

Schnitt B-B

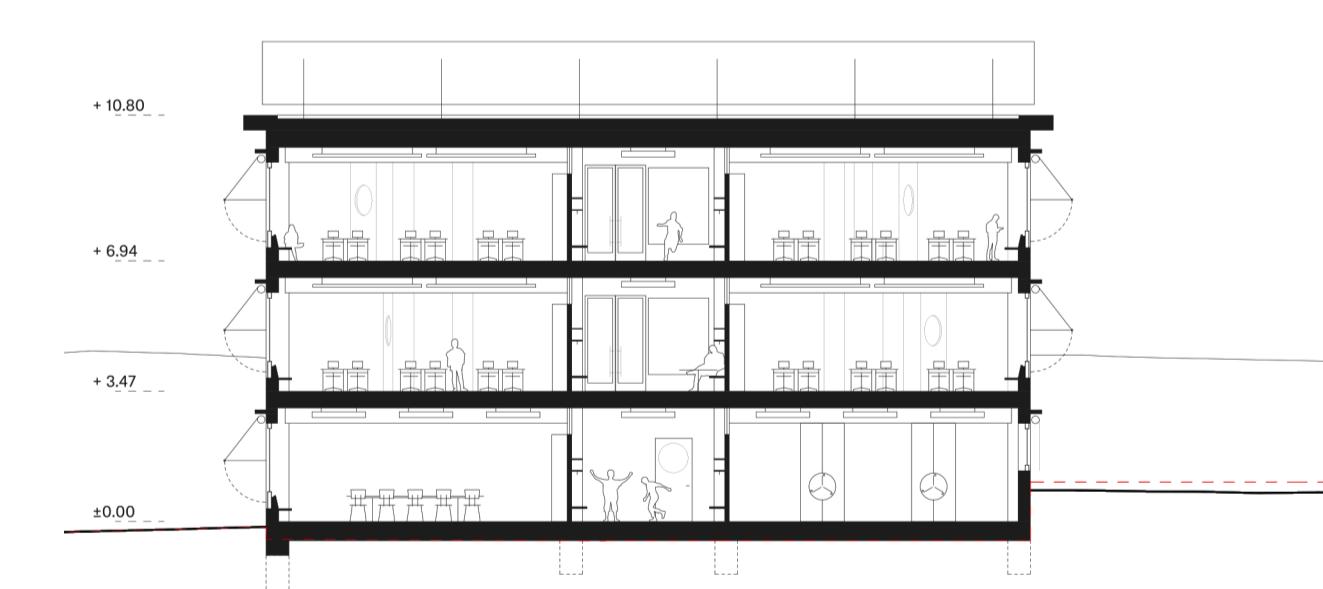


Schnitt C-C



Schnitt A-A



Nordfassade

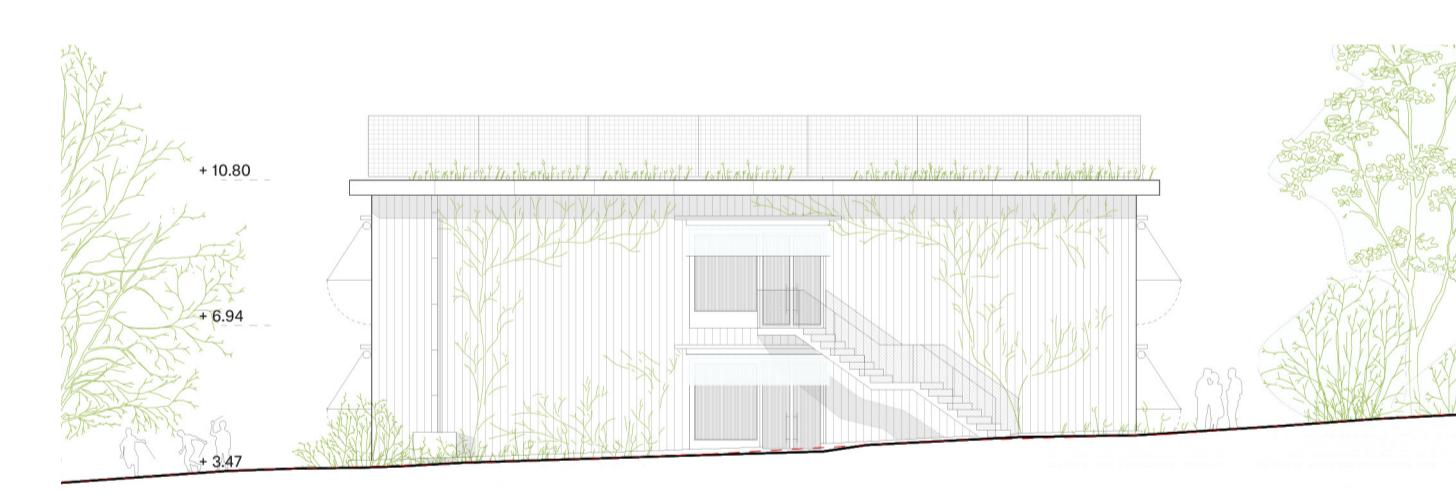

Südfassade

4 - Variante D: Erweiterung „nach Süden“