


Eibach

Wiese

Spielwiese bestehend verkleinert

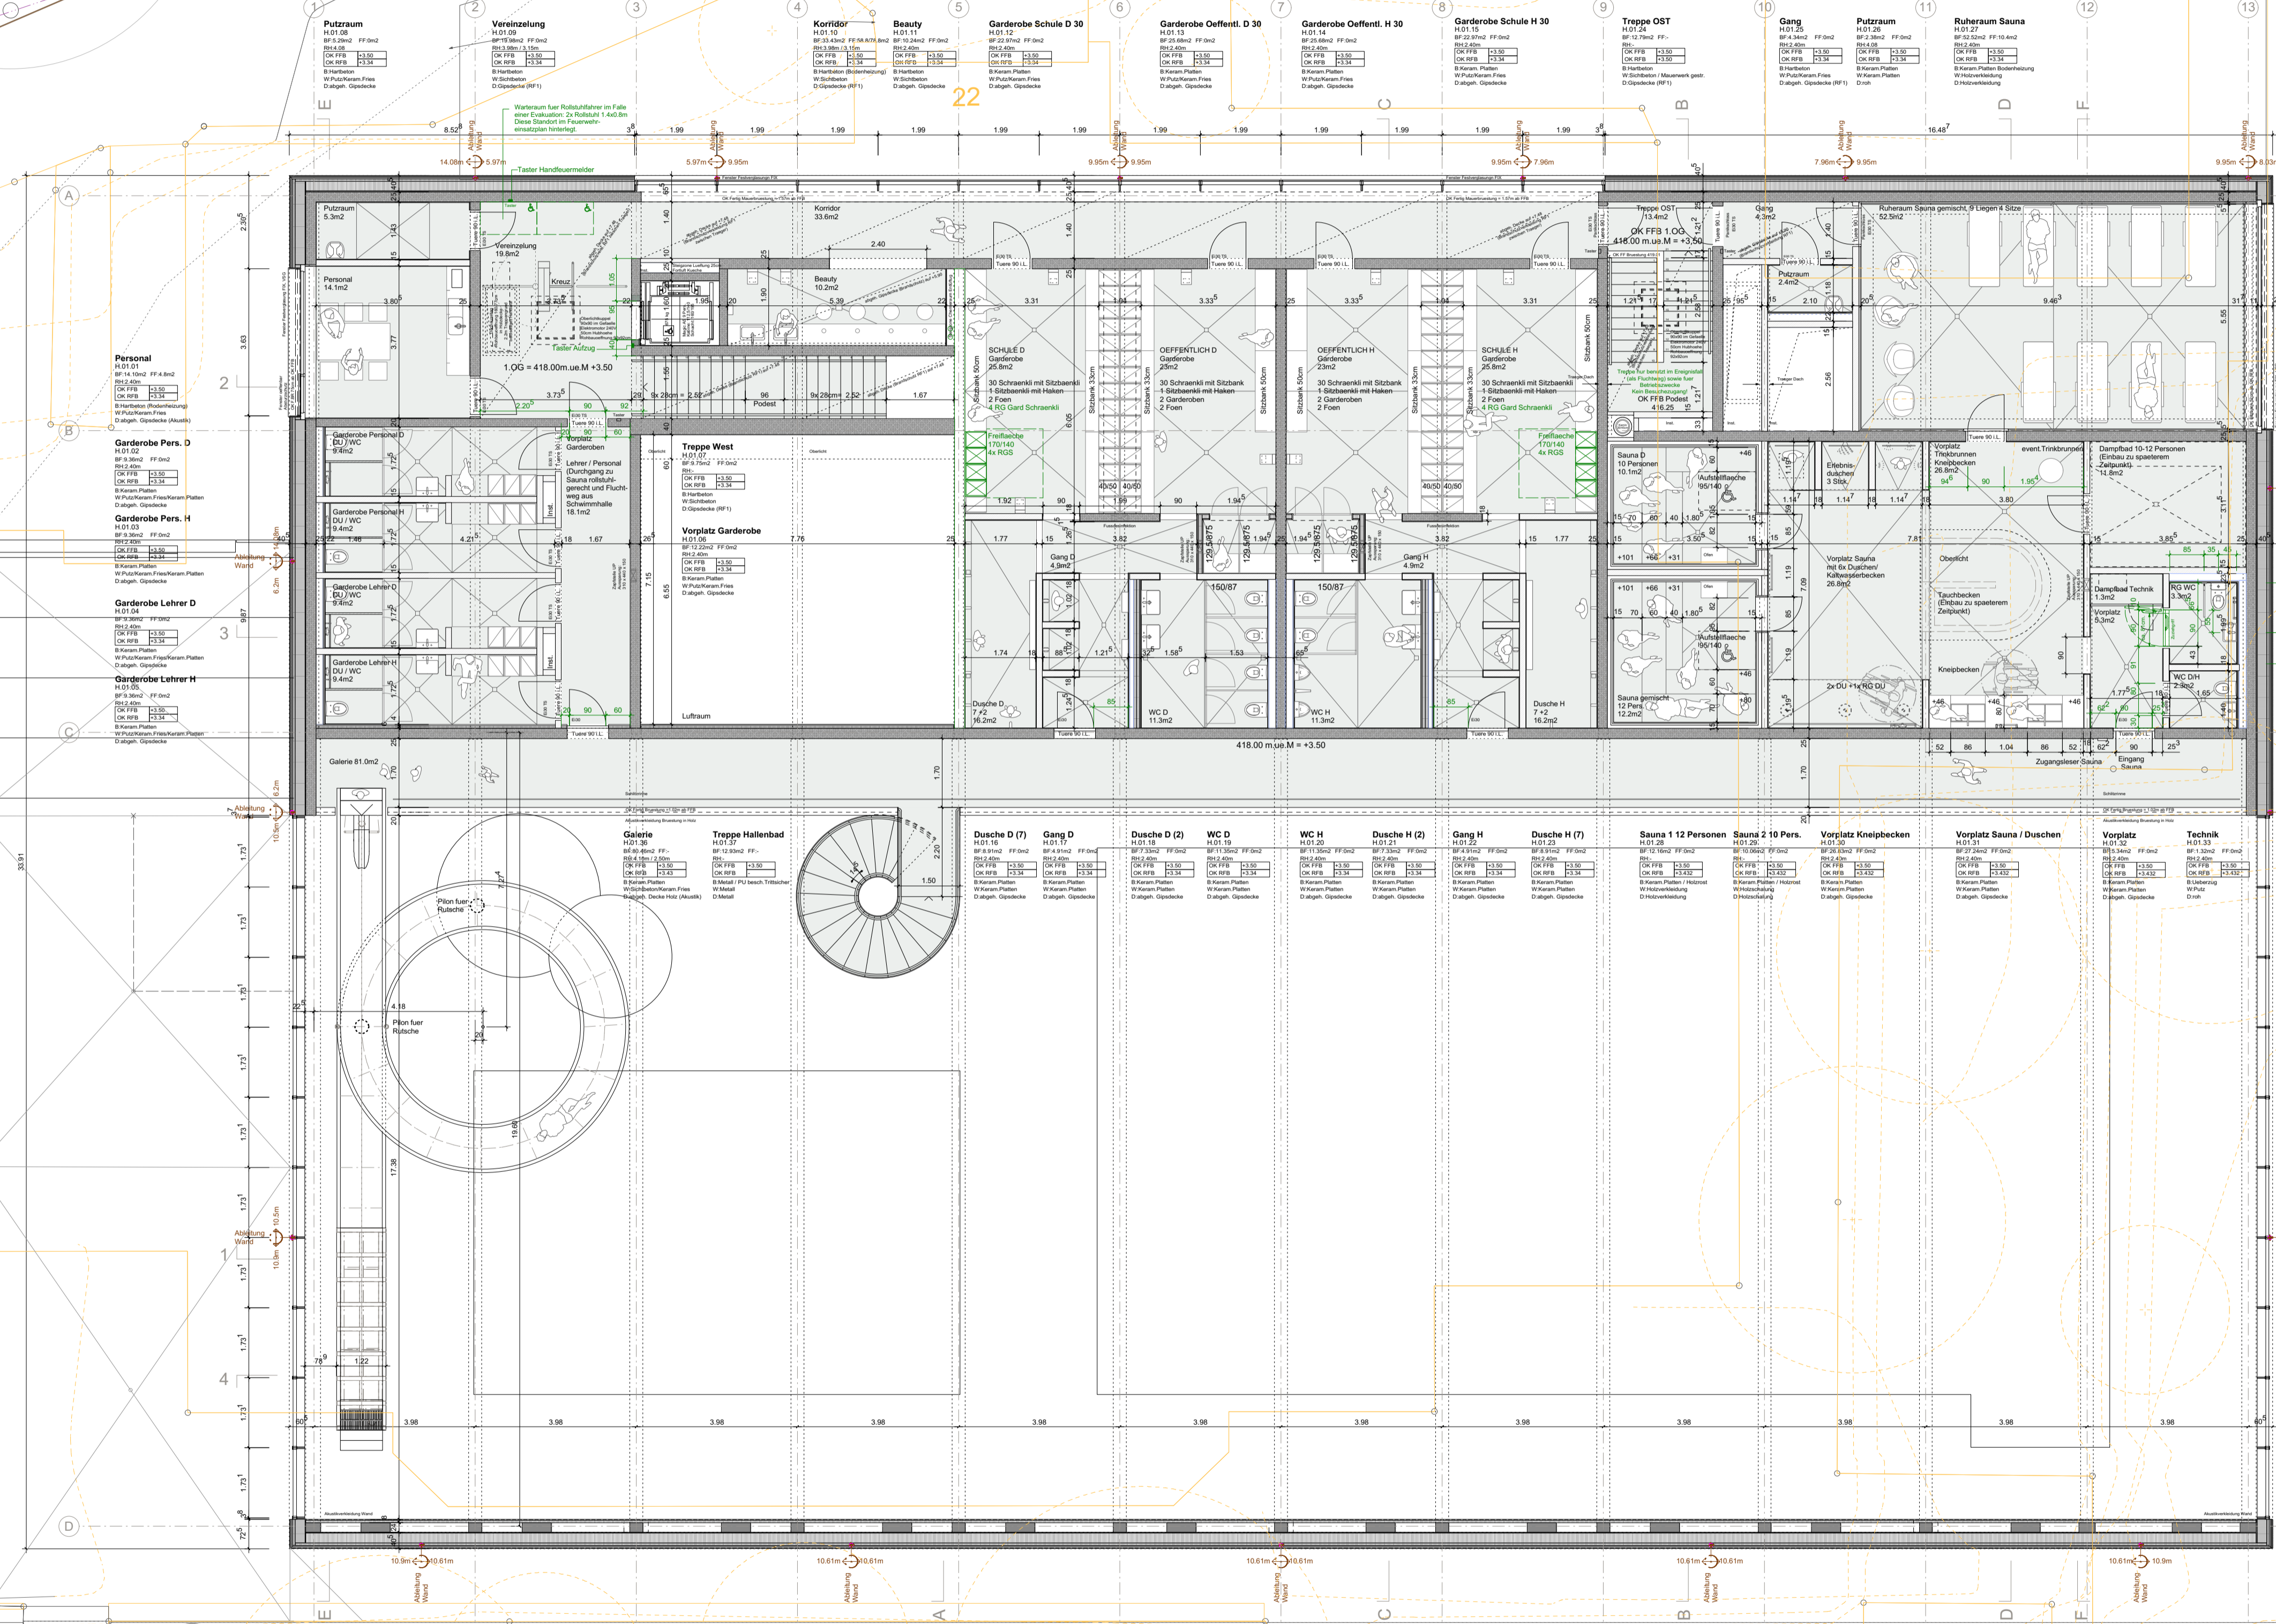

Unterschriften Datum 28.10.2015 / REV: 11.02.2016

Die Projektverfasser

Ergänzungen / Anpassungen zum Zwischenbericht des Bauleiters Baugesuch vom 15.12.2015 - BG N: 17852015

- Anpassungen/Prüfung**
  - Gezielte Ergänzungen / Anmerkungen Sanitär und Bemessung bei Türen ergänzt
  - OG Veränderung: zur Sauna Vorplatz Garderobe / Freiflächen vor Türen mit 60cm vermass
  - OG Garderoben: insgesamt je 4 unabhängige Garderobeneinheiten sind jeweils in den Garderoben Damen und Herren separat auszuweisen, siehe Freiflächen vor Garderobenschrank 1.617m<sup>2</sup> im Bereich 3.01
  - OG Abminderung Evaluation: Nach Rücksprache mit dem Sicherheitsplaner Herr Rüfenacht wurde ein Winterraum für Rollstuhlfahrer im Falle einer Evakuierung beim Liftvorplatz OG angepasst.
- Weitere Plankorrekturen**
  - keine

Abbruch 414.50 m. ue. M. = ±0.00

052\_hbg Neubau Hallenbad Gelterkinden BAUGESUCH

Baubau	<b>Grundriss</b>	Plannummer	052_016_bg
Planinhalt	<b>Obergeschoss</b>	Datum	11.02.2016
Massstab	<b>1:100</b>	Planformat	105/60
Index	<b>A</b>	Verfasser	dsar_po
Bauherrschaft			
Gemeinde Gelterkinden		t 061 985 22 22	
Marktstrasse 8		f 061 985 22 33	
4460 Gelterkinden		gemeinde@gelterkinden.ch	

<b>Planung</b>	<b>Bauleitung</b>	<b>Statik</b>	<b>Sicherheit</b>
Architekten ds.architekten eth sia Leonhardsstr. 38 4051 Basel t 061 271 03 71 f 061 271 03 72 mail@ds.ch	Anderegg Partner AG Gewerbestr. 27 4512 Bellach t 061 271 03 71 f 061 271 03 72 info@andereggpartner.ch	Stattler Ingenieurbüro AG Bischofstrasse 15 4456 Sissach t 061 971 71 71 f 061 971 72 72 info@stattler.ch	Pirmin Jung Ing. für Holzbau AG Grosswäld 4 6028 Rain t 041 459 70 40 f 041 459 70 50 info@pirminjung.ch
Elektro-Planung Selmoni AG elektrotechn. Planung St. Alban-Vorstadt 105 4002 Basel t 061 287 44 20 f 061 287 44 34 info@selmoni.ch	HLK-Planung (ARGE) Grether + Schaefer Heizungsplanung St. Alban-Vorstadt 105 4002 Basel t 061 981 41 06 f 061 981 41 18 info@gretherschaeferag.ch	HLK-Planung (ARGE) Bachtel Ingenieure Lüftungsplanung Lindenbergstr. 26 4410 Liestal t 061 921 51 61 f 061 921 51 65 h.nuef@bachtel-ingenieure.ch	Sicherheitsplanung Rüfenacht Sicherheitsberatungen Buttenberg 8 4446 Birsikon t 062 299 20 50 f 062 299 20 27 h.nuef@bluwin.ch
Baudeckung Aqua Transform Hirsauerstr. 81 9200 Gossau t 071 385 80 90 f 071 385 80 93 info@aqua-transform.ch	Bauphysik Ehrsam und Partner AG Koorenmatstr. 35 4133 Pratteln t 061 926 95 00 f 061 926 95 01 info@ehrsam-partner.ch	Sanitärplanung Sanplan AG Kanonenstrasse 11 4410 Liestal t 061 927 20 00 f 061 927 20 10 info@sanplan.ch	Fachkoordination Sanplan AG Kanonenstrasse 11 4410 Liestal t 061 927 20 00 f 061 927 20 10 info@sanplan.ch