



Schnitt 1

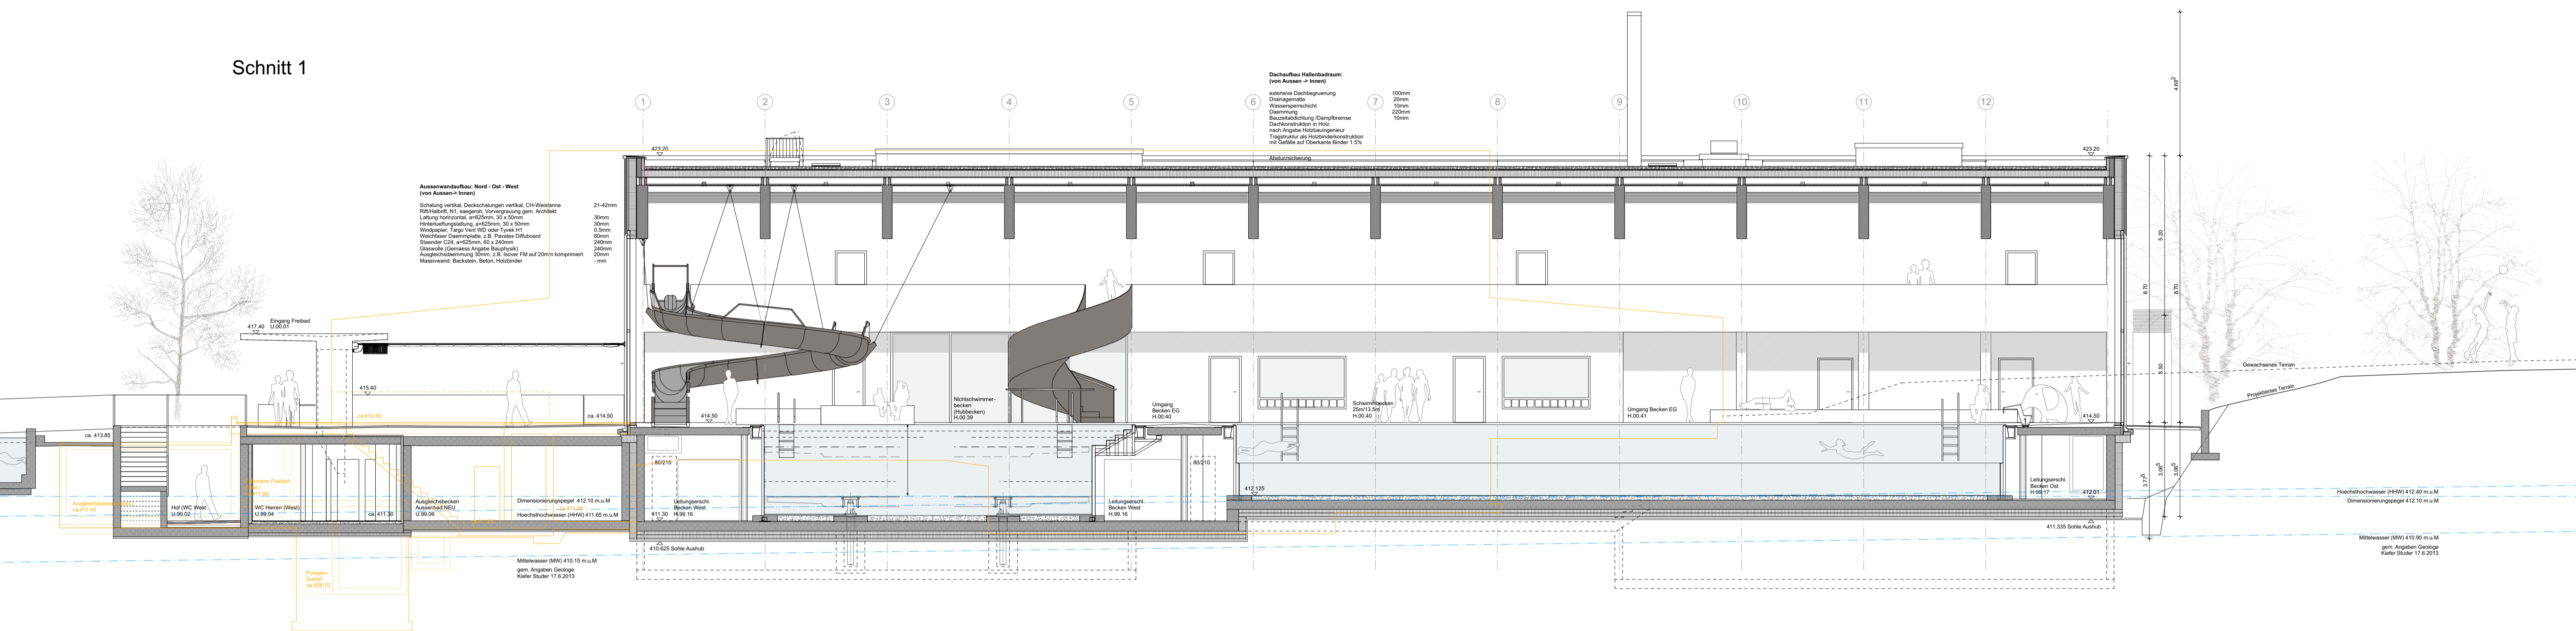

Schnitt A

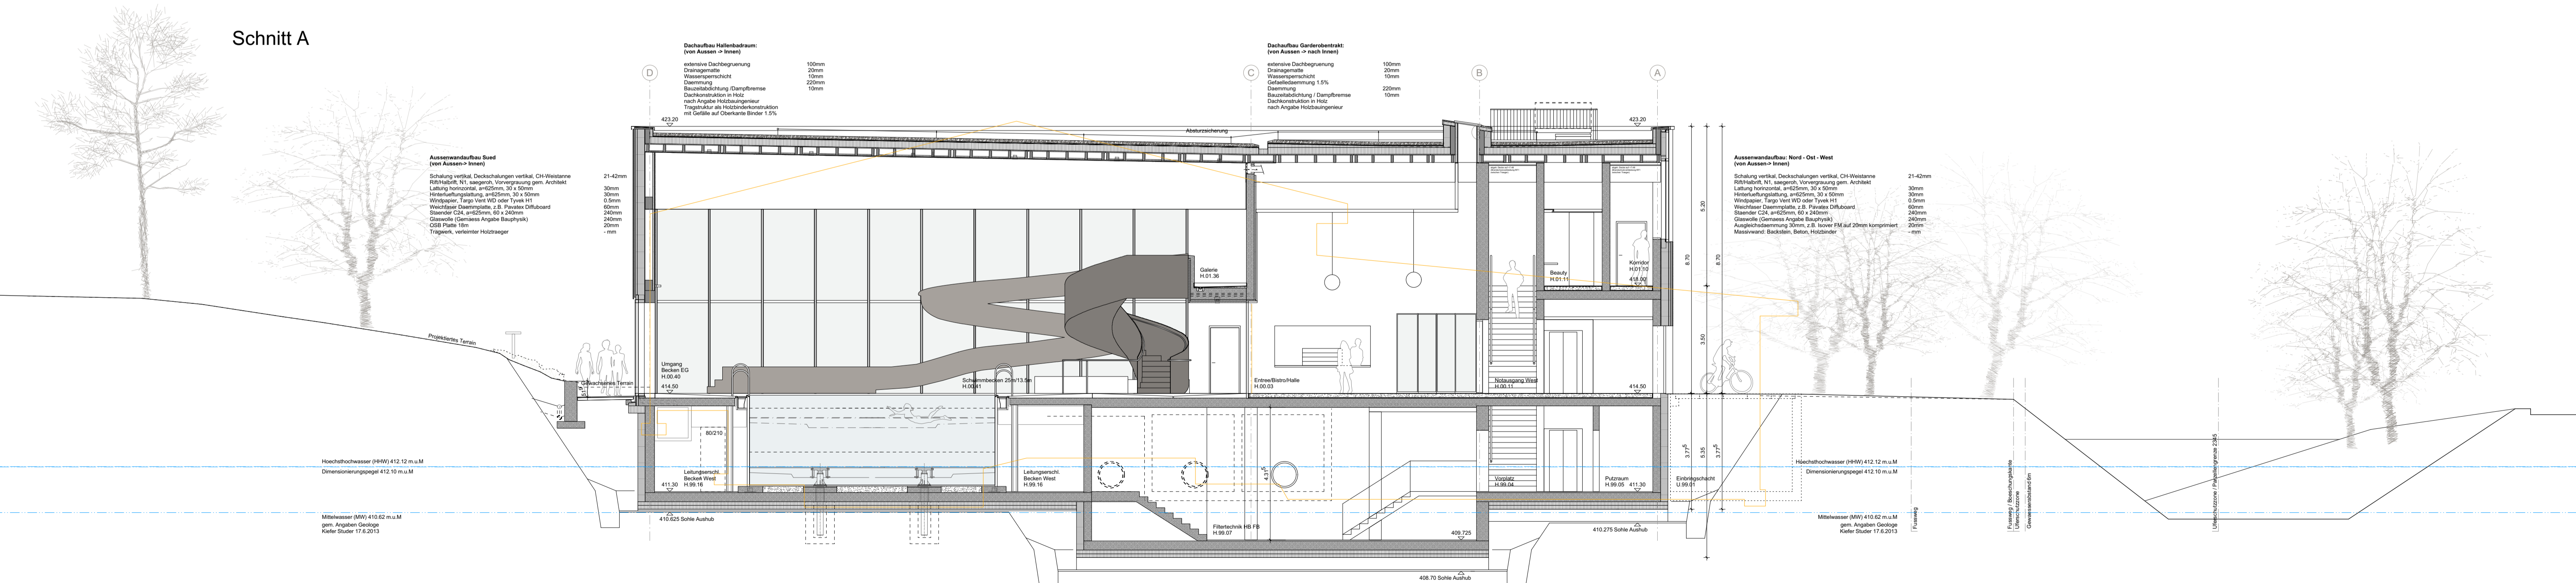

Unterschriften _____ Datum 28.10.2015

Die Projektverfasser _____

Abbruch 414.50 m. ue M = ±0.00

052_hbg Neubau Hallenbad Gelterkinden		BAUGESUCH	
Bauart	Schnitte	Plannummer	052_031_bg
Planinhalt	Schnitt 1, Schnitt A	Datum	28.10.2015 (Basis Index Q)
Massstab	1:100	Planformat	105/60
Index	-	Verfasser	dsar_po
Bauherrschaft	Gemeinde Gelterkinden Marktstrasse 8 4460 Gelterkinden	t 061 985 22 22 f 061 985 22 33 gemeinde@gelterkinden.ch	
Architekten	ds architekten eth sia Leonhardstr. 38 4051 Basel t 061 271 03 71 f 061 271 03 72 mail@dsar.ch	Bauführung Anderegg Partner AG Gewerbestr. 27 4512 Bellach t 032 618 08 18 f 032 618 08 19 info@andereggpartner.ch	Statik Holzbau Blattner Ingenieurbüro AG Bachhofstrasse 15 4455 Sissach t 061 971 71 71 f 061 971 72 72 info@blattner-ag.ch
Elektro-Planung	HLK-Planung (ARGE) Gretler + Schaefer Heizungsplanung Blumenbergstr. 44 4460 Gelterkinden t 061 287 44 20 f 061 287 44 34 info@gretlerschaefarag.ch	HLK-Planung (ARGE) Bechtel Ingenieure Lueftungplanung Lisenbergstr. 28 4410 Liestal t 061 921 51 61 f 061 921 51 65 info@bechtel-ingenieure.ch	Sicherheitsplanung Rufenacht Sicherheitsberatungen Buttenberg 8 4446 Birkten t 062 299 20 50 f 062 299 20 27 h.nuef@bluewin.ch
Baudeckentechnik	Aqua Transform Herisauerstr. 81 9200 Gossau t 071 385 89 90 f 071 385 89 93 info@aquastransform.ch	Bauphysik Ehrsam und Partner AG Oeremattstr. 35 4133 Pratteln t 061 626 95 00 f 061 626 95 01 info@esam-partner.ch	Sanitärplanung Sanplan AG Kanonenstrasse 11 4410 Liestal t 061 927 20 00 f 061 927 20 10 info@sanplan.ch