



Schnitt 2

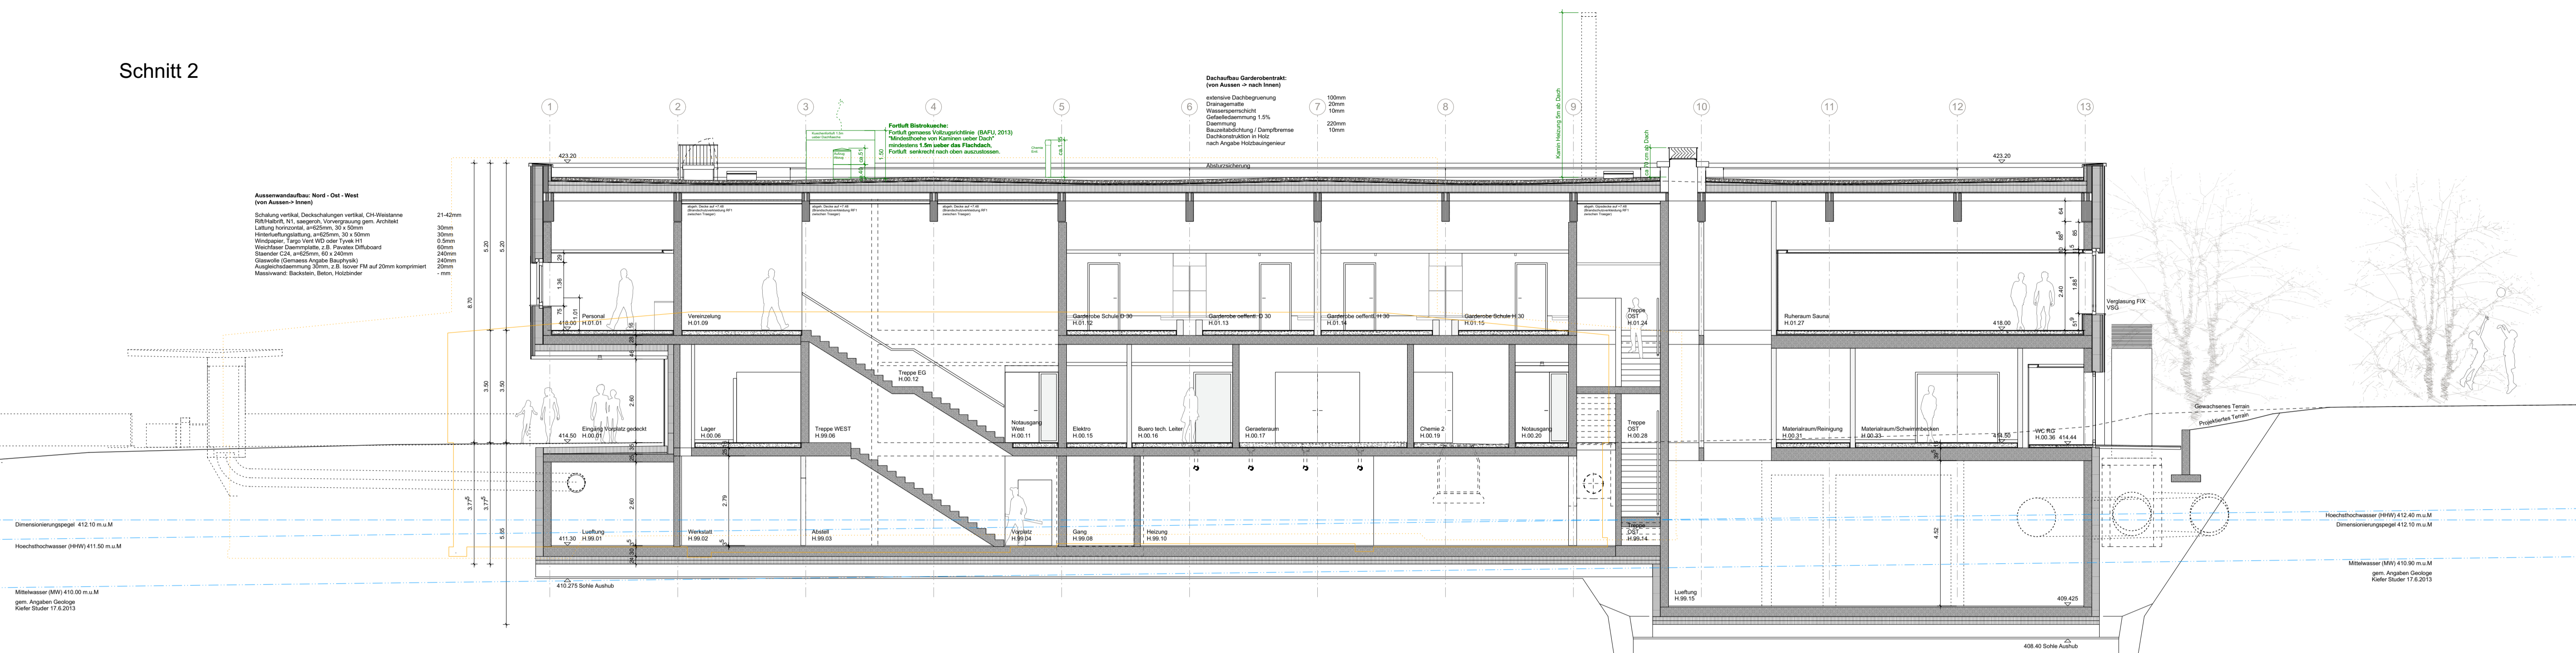

Schnitt B

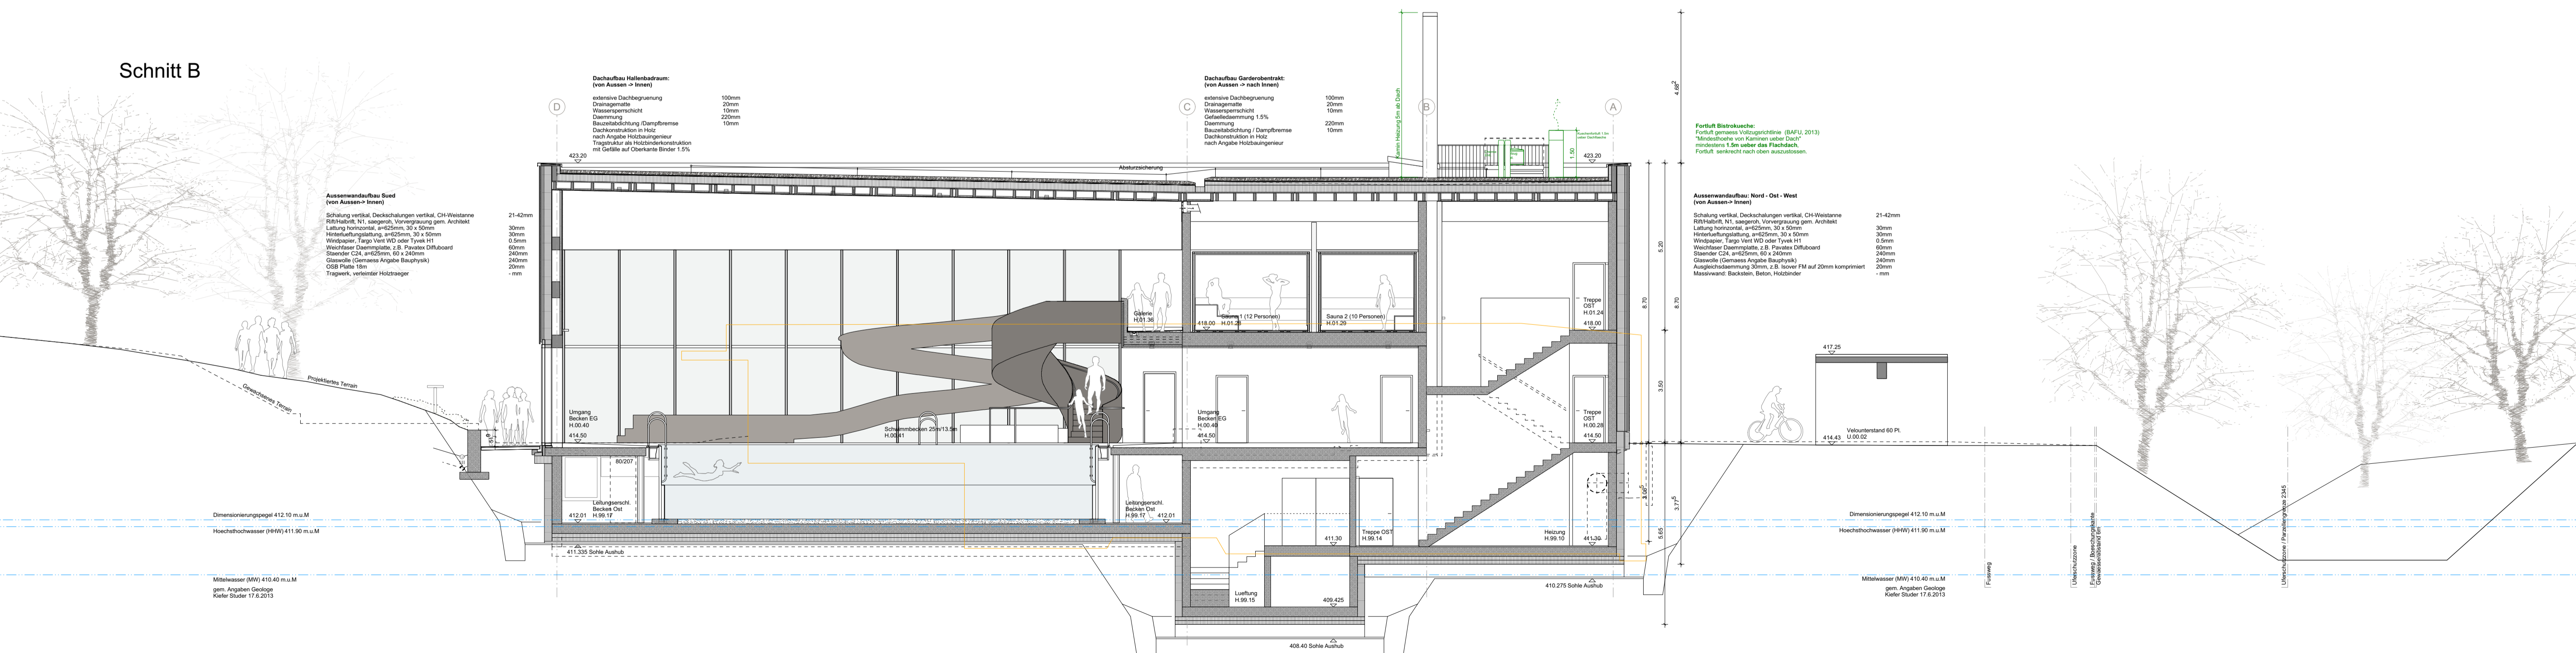

Unterschriften \_\_\_\_\_ Datum \_\_\_\_\_ 28.10.2015 / REV: 11.02.2016  
 Die Projektverfasser \_\_\_\_\_

**Ergänzungen / Anpassungen zum Zwischenbericht des Bauprojekts Bauwesen vom 15.12.2015 - BG N. 1782015:**  
**Änderungen ABE Lüftungssystem beider Bäder - Industrie und Gewerbe**  
 - DA Köcherablaufrohr  
 - DA Fortluft Vollabgüsse "Mindesthöhe von Kaminen über Dach"  
 - DA Fortluft eingeschoben von Chemieraum, sowie Lüftungsdichtung  
**Weitere Plankorrekturen**  
 - keine

Abbruch 414.50 m. ue M = ±0.00

052_hbg Neubau Hallenbad Gelterkinden				BAUGESUCH
Baubteil	<b>Schnitte</b>	Plannummer	052_021_bg	
Planinhalt	<b>Schnitt 2, Schnitt B</b>	Datum	11.02.2016	
Massstab	<b>1:100</b>	Planformat	105/60	
Index	<b>A</b>	Verfasser	dsar_po	
Bauherrschaft	Gemeinde Gelterkinden Marktstrasse 8 4460 Gelterkinden	t 061 985 22 22 f 061 985 22 33 gemeinde@gelterkinden.ch		
Planung	Architekten ds architekten eth sia Leonhardstr. 38 4051 Basel t 061 271 03 71 f 061 271 03 72 info@ds-arch.ch	Bauführung Anderegg Partner AG Gewerbestr. 27 4512 Bellach t 032 618 08 18 f 032 618 08 19 info@andereggpartner.ch	Statik Stank Blattner Ingenieurbüro AG Bischofsteinweg 15 4455 Sissach t 061 971 71 71 f 061 971 72 72 info@blattner-ag.ch	Statik Holzbau Pirmin Jung Ing. für Holzbau AG Grosswäld 4 6028 Rain t 041 459 70 40 f 041 459 70 50 info@pirminjung.ch
Elektro-Planung	Selmoni AG elektrotech. Planung St. Alban-Vorstadt 105 4002 Basel t 061 287 44 20 f 061 287 44 34 info@selmoni.ch	HLK-Planung (ARGE) Grether + Schaefer Heizungsplanung Blumenbergstr. 44 4460 Gelterkinden t 061 981 41 06 f 061 981 41 18 info@gretherschaefer-ag.ch	HLK-Planung (ARGE) Bechtel Ingenieure Lüftungsplanung Lisenbergstr. 26 4410 Liestal t 061 921 51 61 f 061 921 51 65 info@bechtel-ingenieure.ch	Sicherheitsplanung Rüfenacht Sicherheitsberatungen Buttenberg 8 4446 Bückten t 062 299 20 50 f 062 299 20 27 h.ruef@bluewin.ch
Baudeckentechnik	Aqua Transform Herisauerstr. 81 9200 Gossau t 071 385 89 90 f 071 385 89 93 info@aquatransform.ch	Bauphysik Ehrsam und Partner AG Oeremattstr. 35 4133 Pratteln t 061 626 95 00 f 061 626 95 01 info@esam-partner.ch	Sanitärplanung Sanplan AG Kanonengasse 11 4410 Liestal t 061 927 20 00 f 061 927 20 10 info@sanplan.ch	Fachkoordination Sanplan AG Kanonengasse 11 4410 Liestal t 061 927 20 00 f 061 927 20 10 info@sanplan.ch