



Schnitt 3

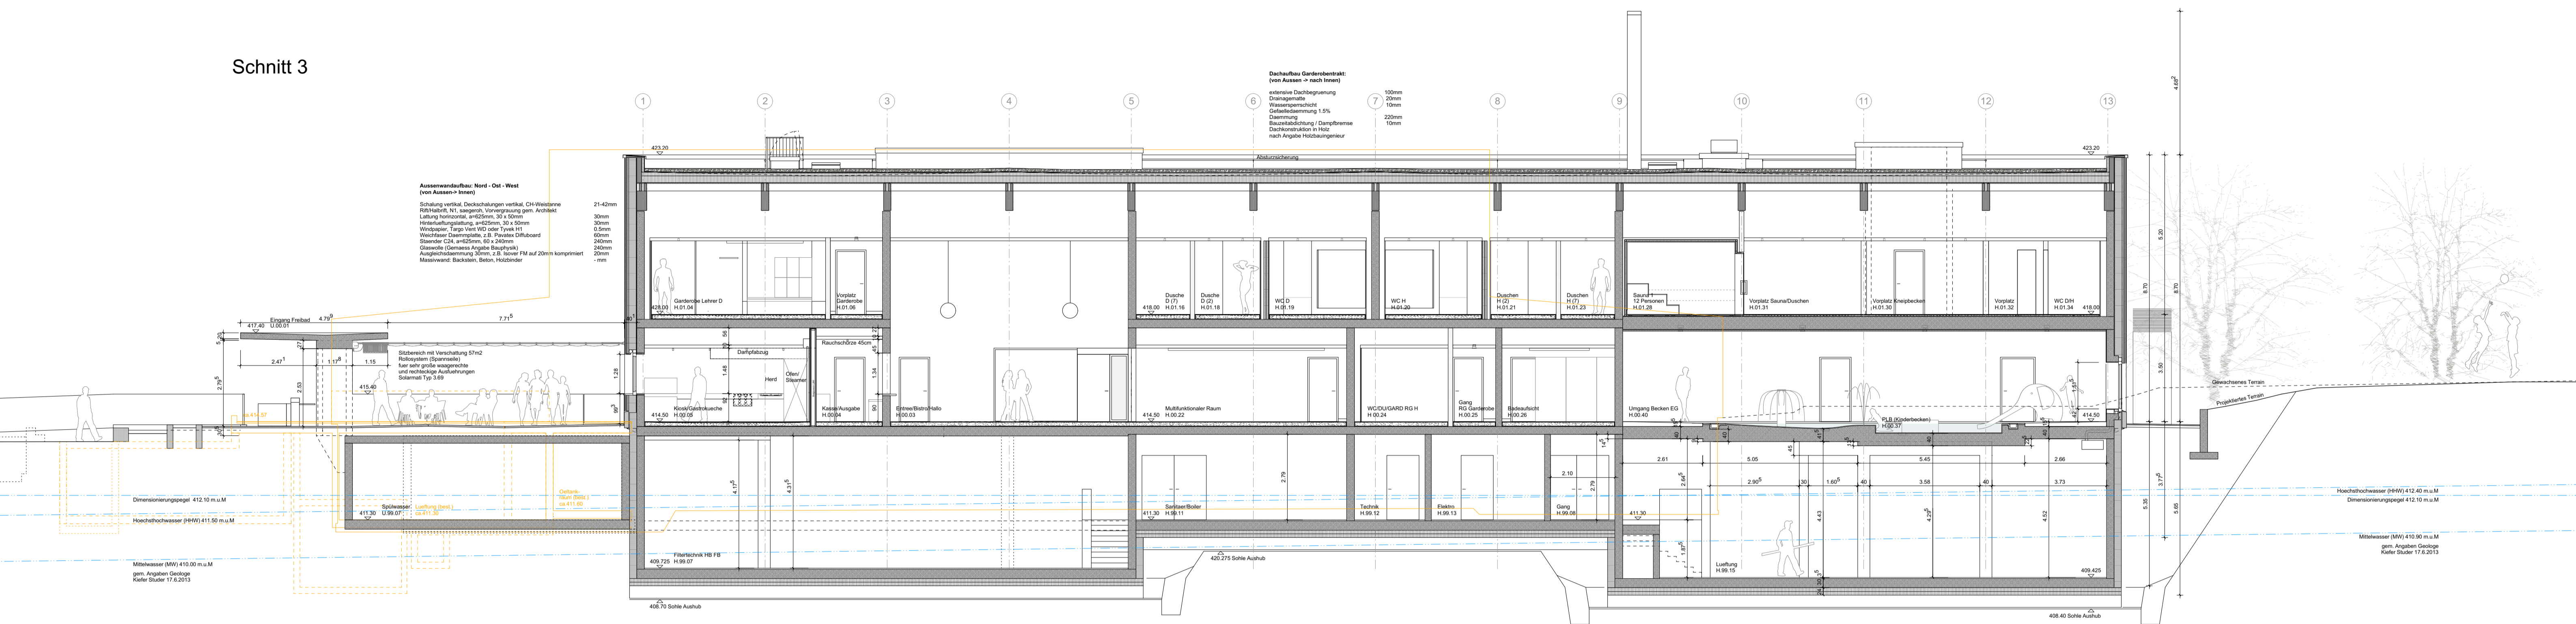

Unterschriften Datum 28.10.2015

Die Projektverfasser

Schnitt C

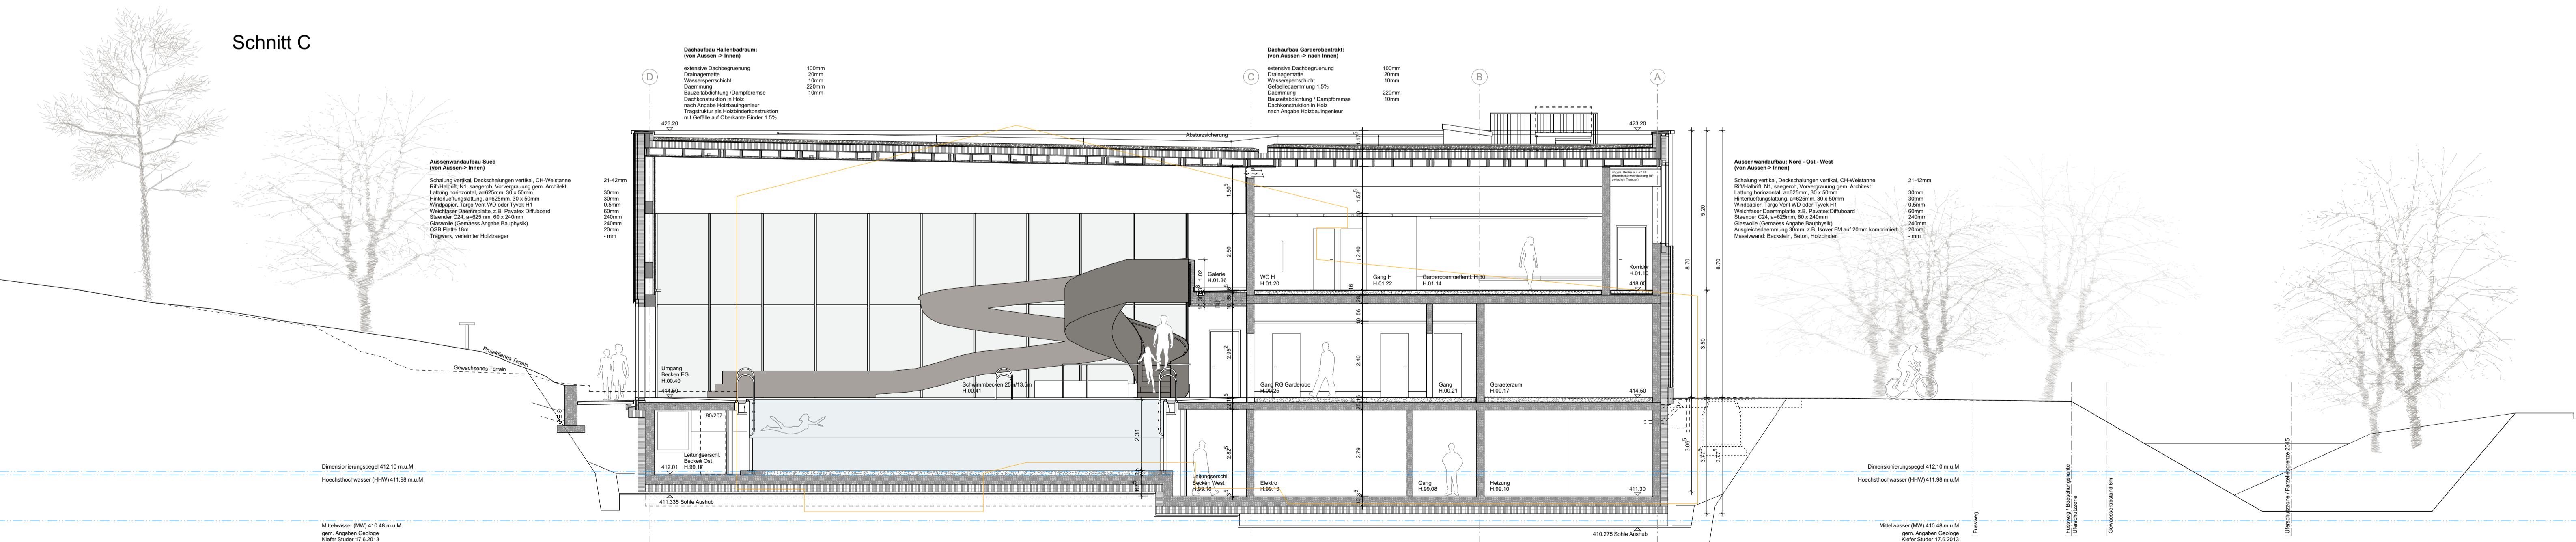

Abbruch 414.50 m. ue. M = ±0.00

| 052_hbg Neubau Hallenbad Gelterkinden | | BAUGESUCH | |
|---------------------------------------|-------------------------------------|------------------------------------|---------------------------------|
| Bauherr | ds architekten eth sia | Plannummer | 052_031_bg |
| Planinhalt | Schnitte | Datum | 28.10.2015 (Basis Index Q) |
| Massstab | 1:100 | Planformat | 105/60 |
| Index | - | Verfasser | dsar_po |
| Bauherrschaft | Gemeinde Gelterkinden | t 061 985 22 22 | |
| | Marktgasse 8 | f 061 985 22 33 | |
| | 4460 Gelterkinden | gemeinde@gelterkinden.ch | |
| Planung | Architekten | Baufleitung | Statik |
| | ds architekten eth sia | Anderregg Partner AG | Blattner Ingenieurbüro AG |
| | Leonhardstr. 38 4051 Basel | Gewerbestr. 27 4512 Bellach | Pirmin Jung Ing. für Holzbau AG |
| | t 061 271 03 71 f 061 271 03 72 | t 032 618 08 18 f 032 618 08 19 | Grosswald 4 6028 Rain |
| | mail@dsar.ch | info@andereggpartner.ch | t 061 971 71 71 f 061 971 72 72 |
| | | | info@blatner-ag.ch |
| | | | info@pirminjung.ch |
| Elektro-Planung | HLK-Planung (ARGE) | HLK-Planung (ARGE) | Sicherheitsplanung |
| Selmoni AG elektrotech. Planung | Grether + Schaefer Heizungsplanung | Bechtel Ingenieure Luftungsplanung | Rufenicht Sicherheitsberatungen |
| St. Alban-Vorstadt 135 4002 Basel | Buarenbergstr. 44 4460 Gelterkinden | Lisenbergstr. 26 4410 Liestal | Buttenberg 8 4446 Bückten |
| t 061 287 44 20 f 061 287 44 34 | t 061 981 41 06 f 061 981 41 18 | t 061 921 51 61 f 061 921 51 65 | t 062 299 20 50 f 062 299 20 27 |
| info@selmoni.ch | info@gretherschaeferag.ch | info@bechtel-ingenieure.ch | h.nuef@bluwin.ch |
| Baudecktechnik | Bauphysik | Sanitärplanung | Fachkoordination |
| Aqua Transform | Ehrsam und Partner AG | Sanplan AG | Sanplan AG |
| Herisauerstr. 81 9200 Gossau | Obermattstr. 35 4133 Pratteln | Kanonengasse 11 4410 Liestal | Kanonengasse 11 4410 Liestal |
| t 071 385 89 90 f 071 385 89 93 | t 061 626 95 00 f 061 626 95 01 | t 061 927 20 00 f 061 927 20 10 | t 061 927 20 00 f 061 927 20 10 |
| info@aquastransform.ch | info@ehsam-partner.ch | info@sanplan.ch | info@sanplan.ch |