



Schnitt 4

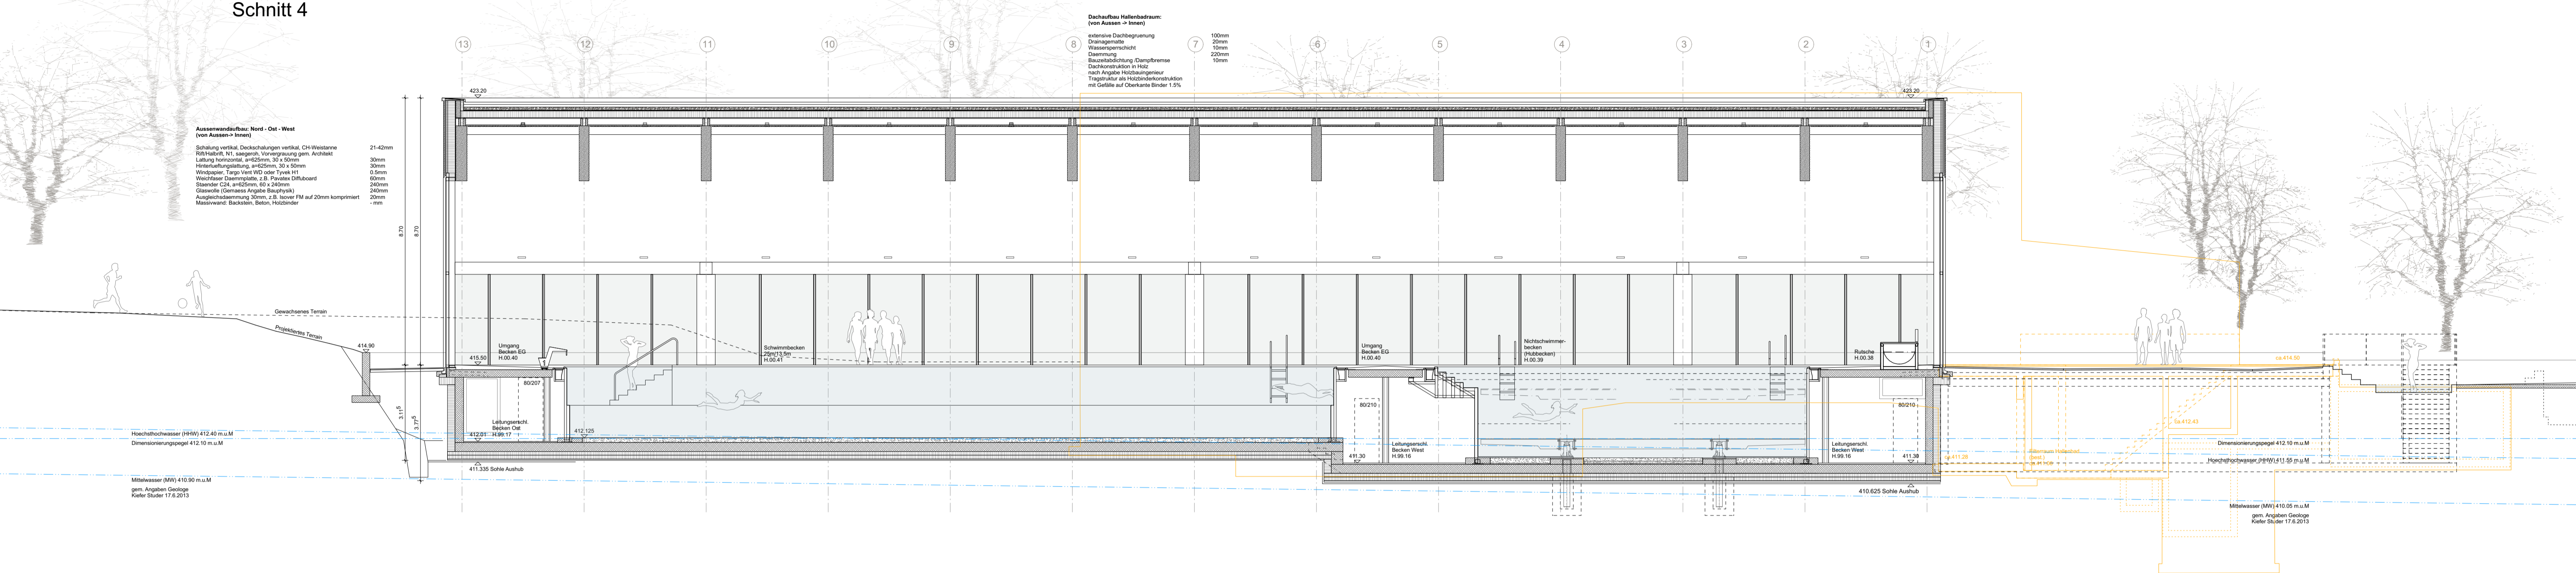

Schnitt D

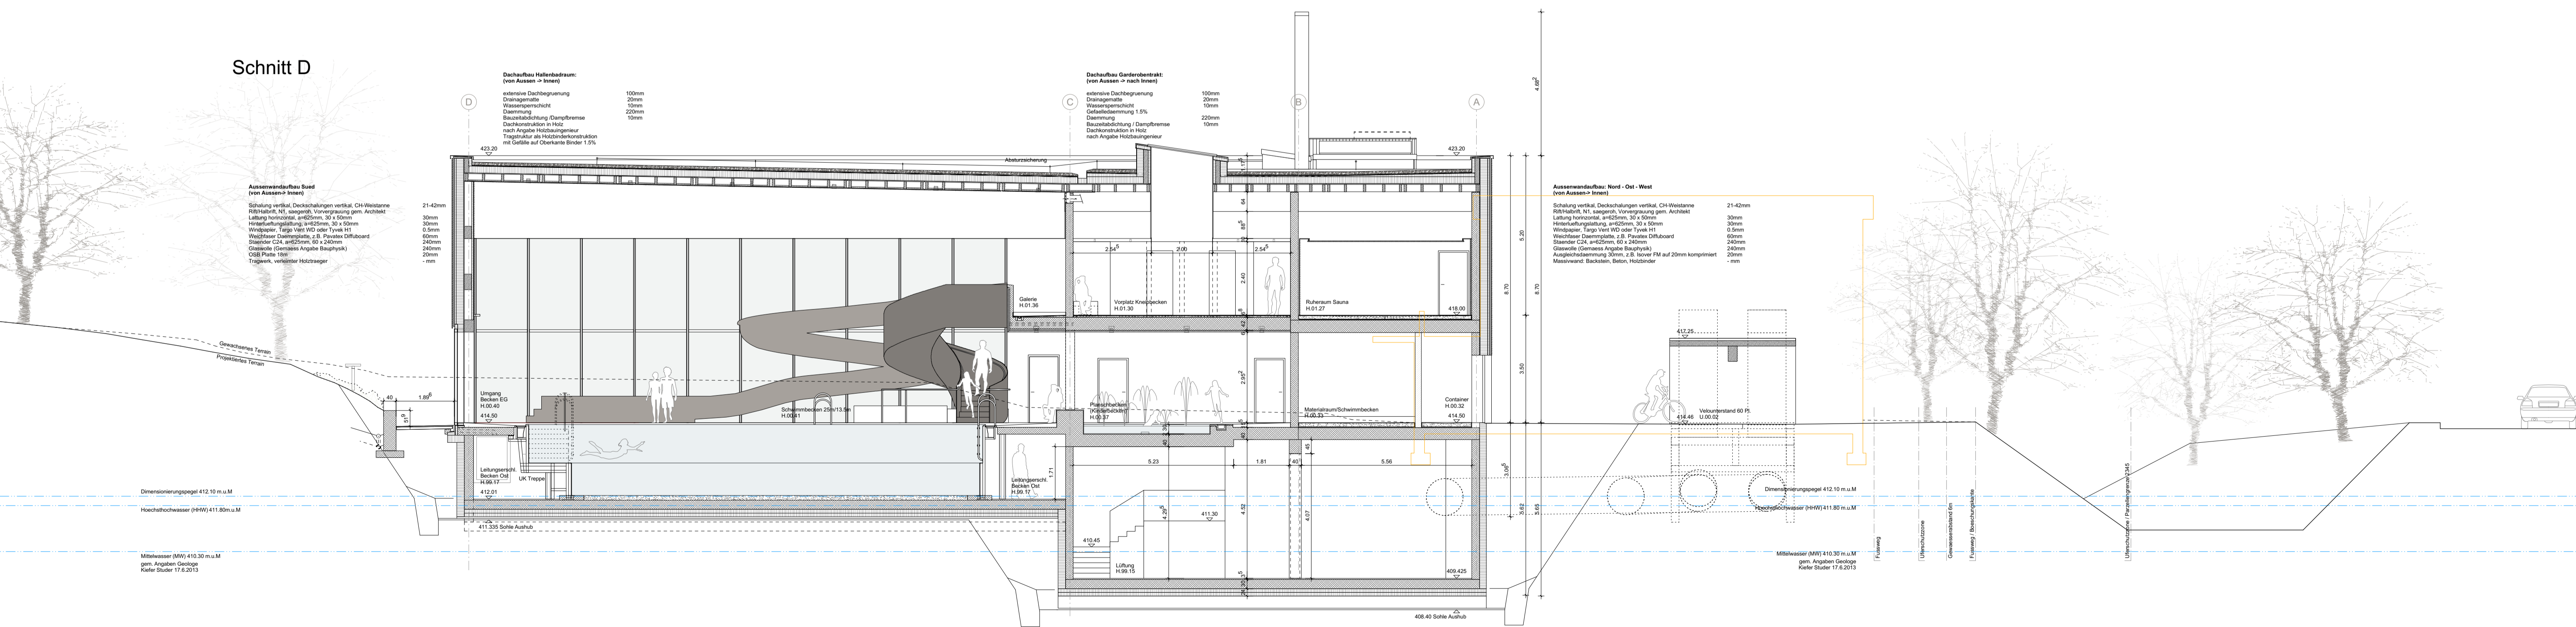

Unterschriften _____ Datum 28.10.2015

Die Projektverfasser _____

Abbruch 414.50 m. ue. M = ±0.00

052_hbg Neubau Hallenbad Gelterkinden			BAUGESUCH
Bauteil	Schnitte	Plannummer	052_031_hg
Planinhalt	Schnitt 4, Schnitt D	Datum	28.10.2015 (Basis Index Q)
Massstab	1:100	Planformat	105/60
Index	-	Verfasser	dsar_po
Bauherrschaft	Gemeinde Gelterkinden Marktstrasse 8 4460 Gelterkinden	t 061 985 22 22 f 061 985 22 33 gemeinde@gelterkinden.ch	
Planung	Architekten ds architekten eth sia Leonhardstr. 38 4051 Basel t 061 271 03 71 f 061 271 03 72 mail@dsar.ch	Baufleitung Anderegg Partner AG Gewerbestr. 27 4512 Bellach t 032 618 08 18 f 032 618 08 19 info@andereggpartner.ch	Statik Holzbau Blattner Ingenieurbüro AG Bachhofstrasse 15 4455 Sissach t 061 971 71 71 f 061 971 72 72 info@blattner-ag.ch
Elektro-Planung	Selmoni AG elektrotechn. Planung St. Alban-Vorstadt 105 4002 Basel t 061 287 44 20 f 061 287 44 34 info@selmoni.ch	HLK-Planung (ARGE) Grether + Schaefer Heizungsplanung Blumenbergstr. 44 4460 Gelterkinden t 061 981 41 06 f 061 981 41 18 info@htramsam-partner.ch	HLK-Planung (ARGE) Bechtel Ingenieure Luftungsplanung Lisenbergstr. 28 4410 Liestal t 061 921 51 61 f 061 921 51 65 info@bechtel-ingenieure.ch
Baudeertechnik	Aqua Transform Hirsauerstr. 81 9200 Gossau t 071 385 89 90 f 071 385 89 93 info@aquastransform.ch	Bauphysik Ehrsam und Partner AG Oeremattstr. 35 4133 Pratteln t 061 626 95 00 f 061 626 95 01 info@ehrsam-partner.ch	Sanitärplanung Sanplan AG Kanonenstrasse 11 4410 Liestal t 061 927 20 00 f 061 927 20 10 info@sanplan.ch
Sicherheitsplanung	Rufenrecht Sicherheitsberatungen Buttenberg 8 4446 Bückten t 061 927 20 00 f 061 927 20 27 h.ruef@bluewin.ch	Fachkoordination Sanplan AG Kanonenstrasse 11 4410 Liestal t 061 927 20 00 f 061 927 20 10 info@sanplan.ch	