



Suedfassade

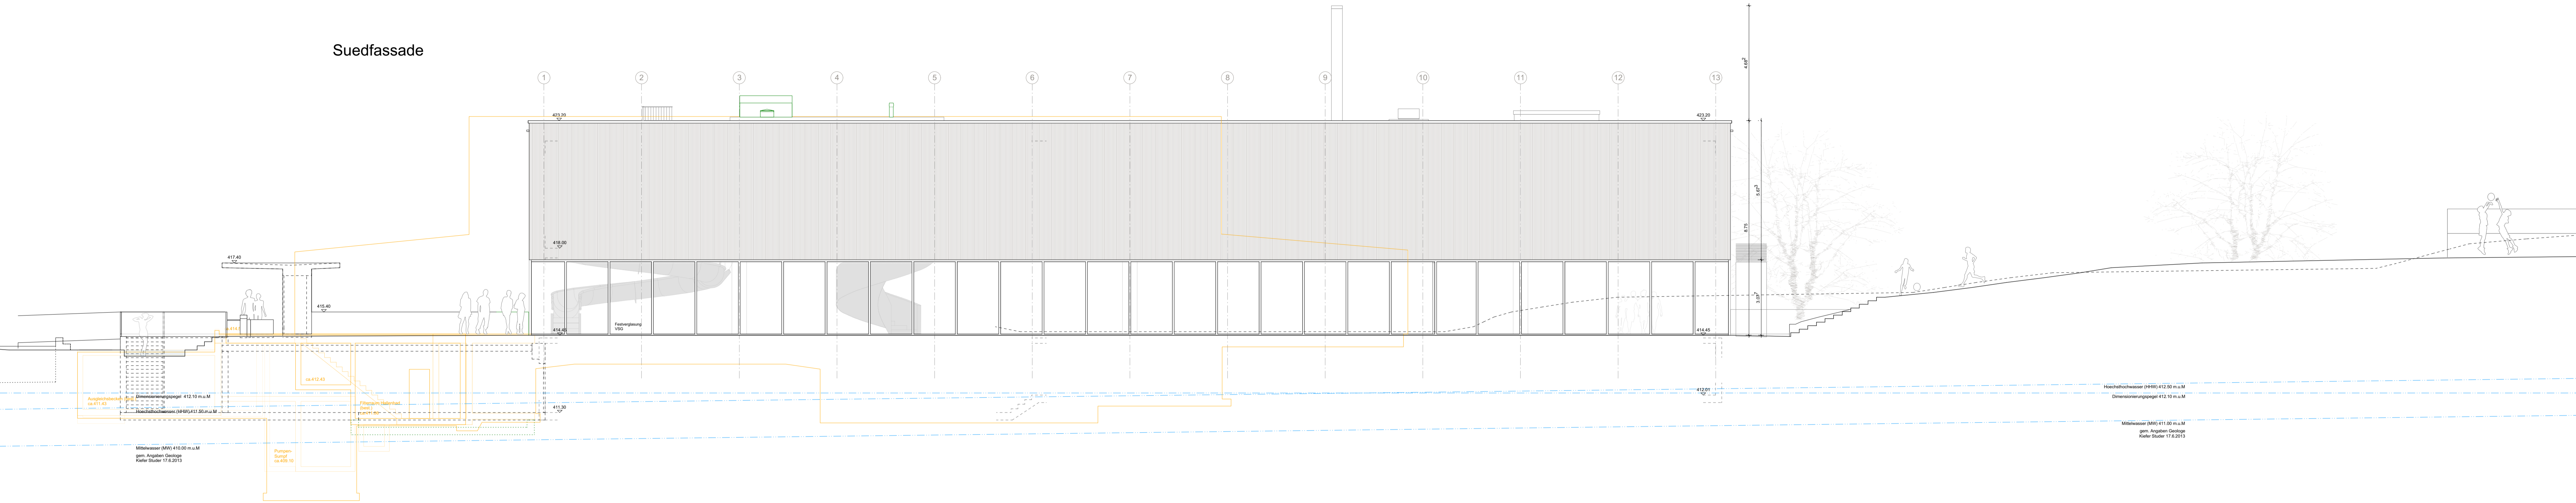

Westfassade

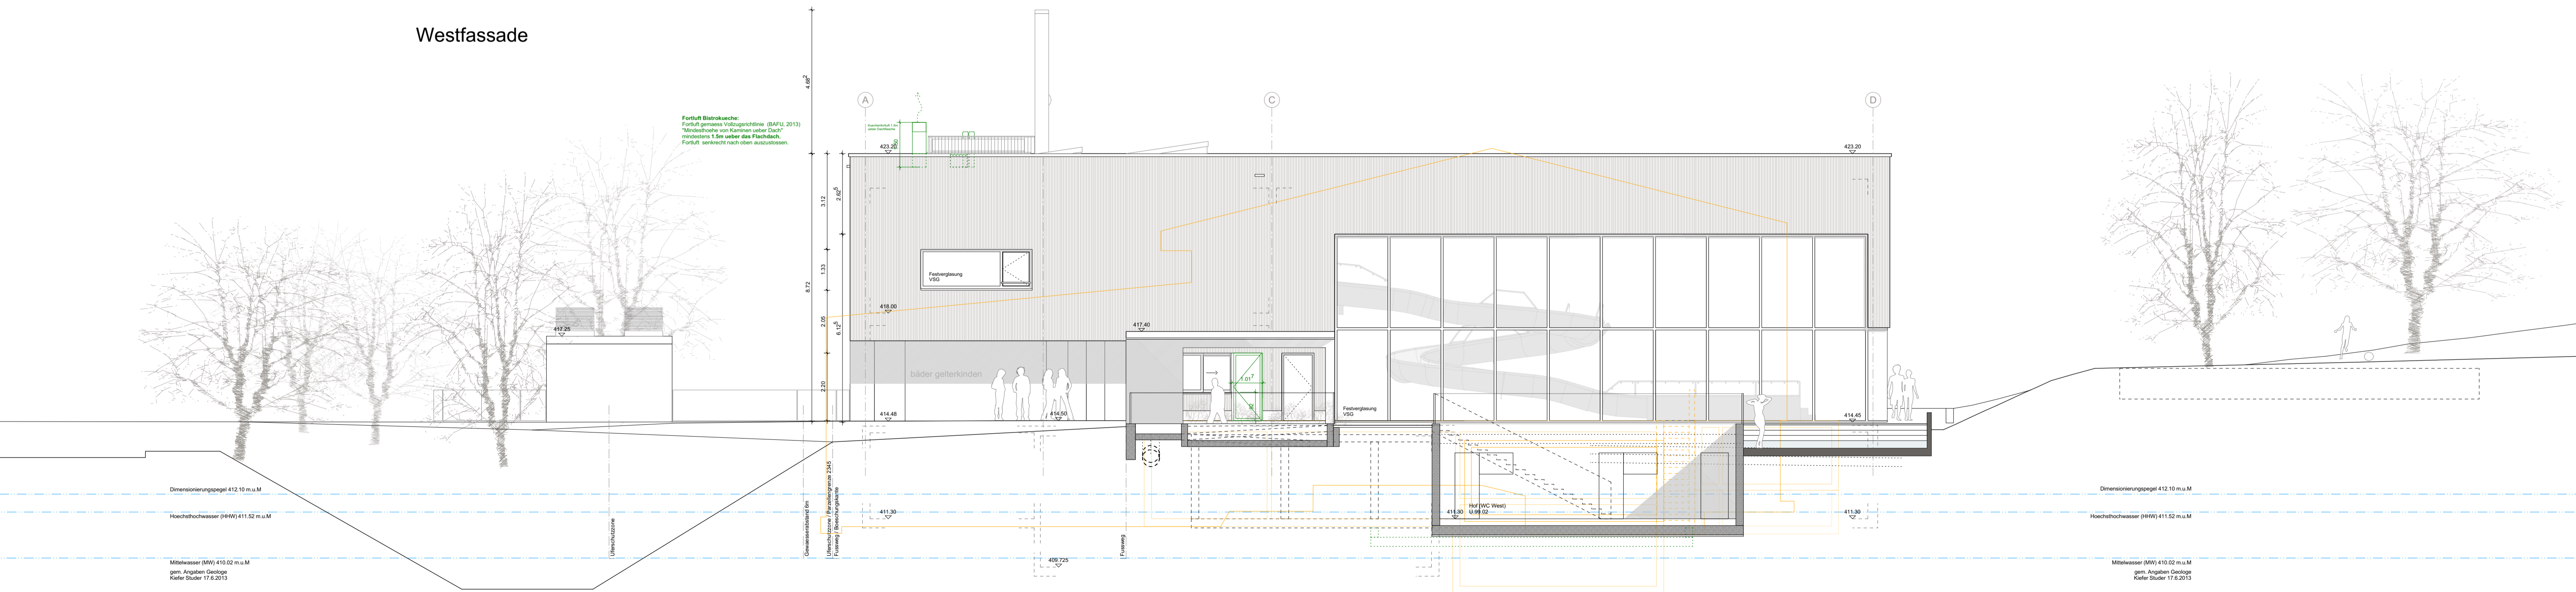

Unterschriften Datum 28.10.2015 / REV: 11.02.2016

Die Projektverfasser

Ergänzungen / Anpassungen zum Zwischenbericht des Bauleistungsbesuchs vom 15.12.2015 - BG N: 17852015:

- Anpassungen ABE Lüftungssysteme bei der Industrie und Gewerbe**
- Weitere Plankorrekturen**
- DA: Kichenlaufbleche
- Fassade Frost:
- FürFuß gemäß Vorzugsrichtlinie "Mindesthöhe von Kaminen über Dach" (BAFU 2013) mindestens 1.5m über das Flachdach, FürFuß senkrecht nach oben anzubringen
- Fenster geringfügig angepasst und neuen Zugang direkt aus Betriebsküche ins Freie
- DA: FürFuß entgegengesetzt von Chemieraum, sowie Lüftschadstoffleitung

Abbruch 414.50 m. ue. ± 0.00

052_hbg Neubau Hallenbad Gelterkinden		BAUGESUCH	
Baubteil	Fassaden	Plannummer	052_030_bg
Planinhalt	Sued & West	Datum	11.02.2016
Massstab	1:100	Planformat	105/60
Index	A	Verfasser	dsar_po
Bauherrschaft	Gemeinde Gelterkinden	t 061 985 22 22	
Marktasse 8	4460 Gelterkinden	f 061 985 22 33	
		gemeinde@gelterkinden.ch	
Planung			
Architekten	ds architekten eth sia Leonhardstr. 38 4051 Basel t 061 271 03 71 f 061 271 03 72 mail@dsar.ch	Baufleitung	Anderegg Partner AG Gewerbestr. 27 4512 Bellach t 032 618 08 18 f 032 618 08 19 info@andereggpartner.ch
Statik	Statik	Blattner Ingenieurbüro AG	Pirmin Jung Ing. für Holzbau AG
		Bischofsteinweg 15 4455 Sissach t 061 971 71 71 f 061 971 72 72 info@blattner-ag.ch	Grosswald 4 6026 Rain t 041 459 70 40 f 041 459 70 50 info@pirmjung.ch
Elektro-Planung	HLK-Planung (ARGE)	HLK-Planung (ARGE)	Sicherheitsplanung
Selmoni AG elektrotech. Planung St. Alban-Vorstadt 135 4002 Basel t 061 287 44 20 f 061 287 44 34 info@selmoni.ch	Grether + Schaefer Heizungsplanung Blauenbergstr. 44 4460 Gelterkinden t 061 981 41 06 f 061 981 41 18 info@gretherschaeferag.ch	Bechtel Ingenieure Lüftungsplanung Lisenbergstr. 26 4410 Liestal t 061 921 51 61 f 061 921 51 65 info@bechtel-ingenieure.ch	Rufenacht Sicherheitsberatungen Buttenberg 8 4446 Bückten t 062 299 20 50 f 062 299 20 27 h.ruef@bluewin.ch
Baudeckentechnik	Bauphysik	Sanitärplanung	Fachkoordination
Aqua Transform Hirsauerstr. 81 9200 Gossau t 071 385 89 90 f 071 385 89 93 info@aquatransform.ch	Ehrsam und Partner AG Oberenmattstr. 35 4133 Pratteln t 061 626 95 00 f 061 626 95 01 info@ehrsam-partner.ch	Sanplan AG Kanonenstrasse 11 4410 Liestal t 061 927 20 00 f 061 927 20 10 info@sanplan.ch	Sanplan AG Kanonenstrasse 11 4410 Liestal t 061 927 20 00 f 061 927 20 10 info@sanplan.ch