


Gemeinde Gelterkinden


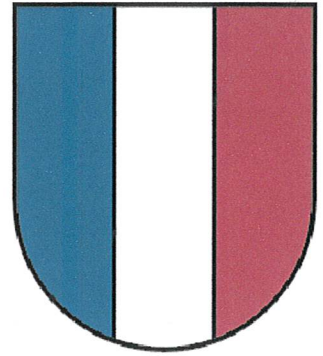


PW Wolfstiege (56.A.4) Revision Grundwasserschutzzonen

Schutzzonenplan

Massstab 1:1'000

BL 25 W7 00 00

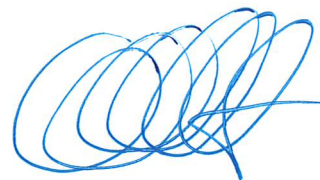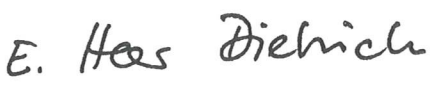Beschluss des Gemeinderates: 04. November 2019 Beschluss der Gem.-Versammlung: 11. Dezember 2019 Referendumsfrist: 11. Januar 2020 Publik. d. Planaufkl. im Amtsblatt Nr.: 08 vom: 20. Februar 2020 Planaufgabe vom 21. Februar 2020 bis 23. März 2020	Namens des Gemeinderates Die Präsidentin:  (Christine Mangold-Bürgin) Der Gemeindeverwalter:  (Christian Ott)
Vom Regierungsrat des Kantons Basel-Landschaft mit Beschluss Nr. <u>2020-1174</u> vom <u>01. Sep. 2020</u> genehmigt Publikation des Regierungsratsbeschlusses im Amtsblatt Nr. vom	Die Landschreiberin: Die Landschreiberin:  (Elisabeth Heer Dietrich)

(Plangrundlage Geodaten des Kantons Basel-Landschaft, Stand: Sept 2019)

PROJEKT: L-5038.100


PLAN-NR.: 16/088c


HOLINGER
the art of engineering

4410 LIESTAL
GALMSSTRASSE 4

TELEFON 061 / 926 23 23
TELEFAX 061 / 926 23 24

DATUM	GEZ.	KONTR	VIS.
Aug 16	GRF	BID	
Okt 17	GRF	BID	
Mär 18	GRF	BID	
Okt 19	GRF	BID	

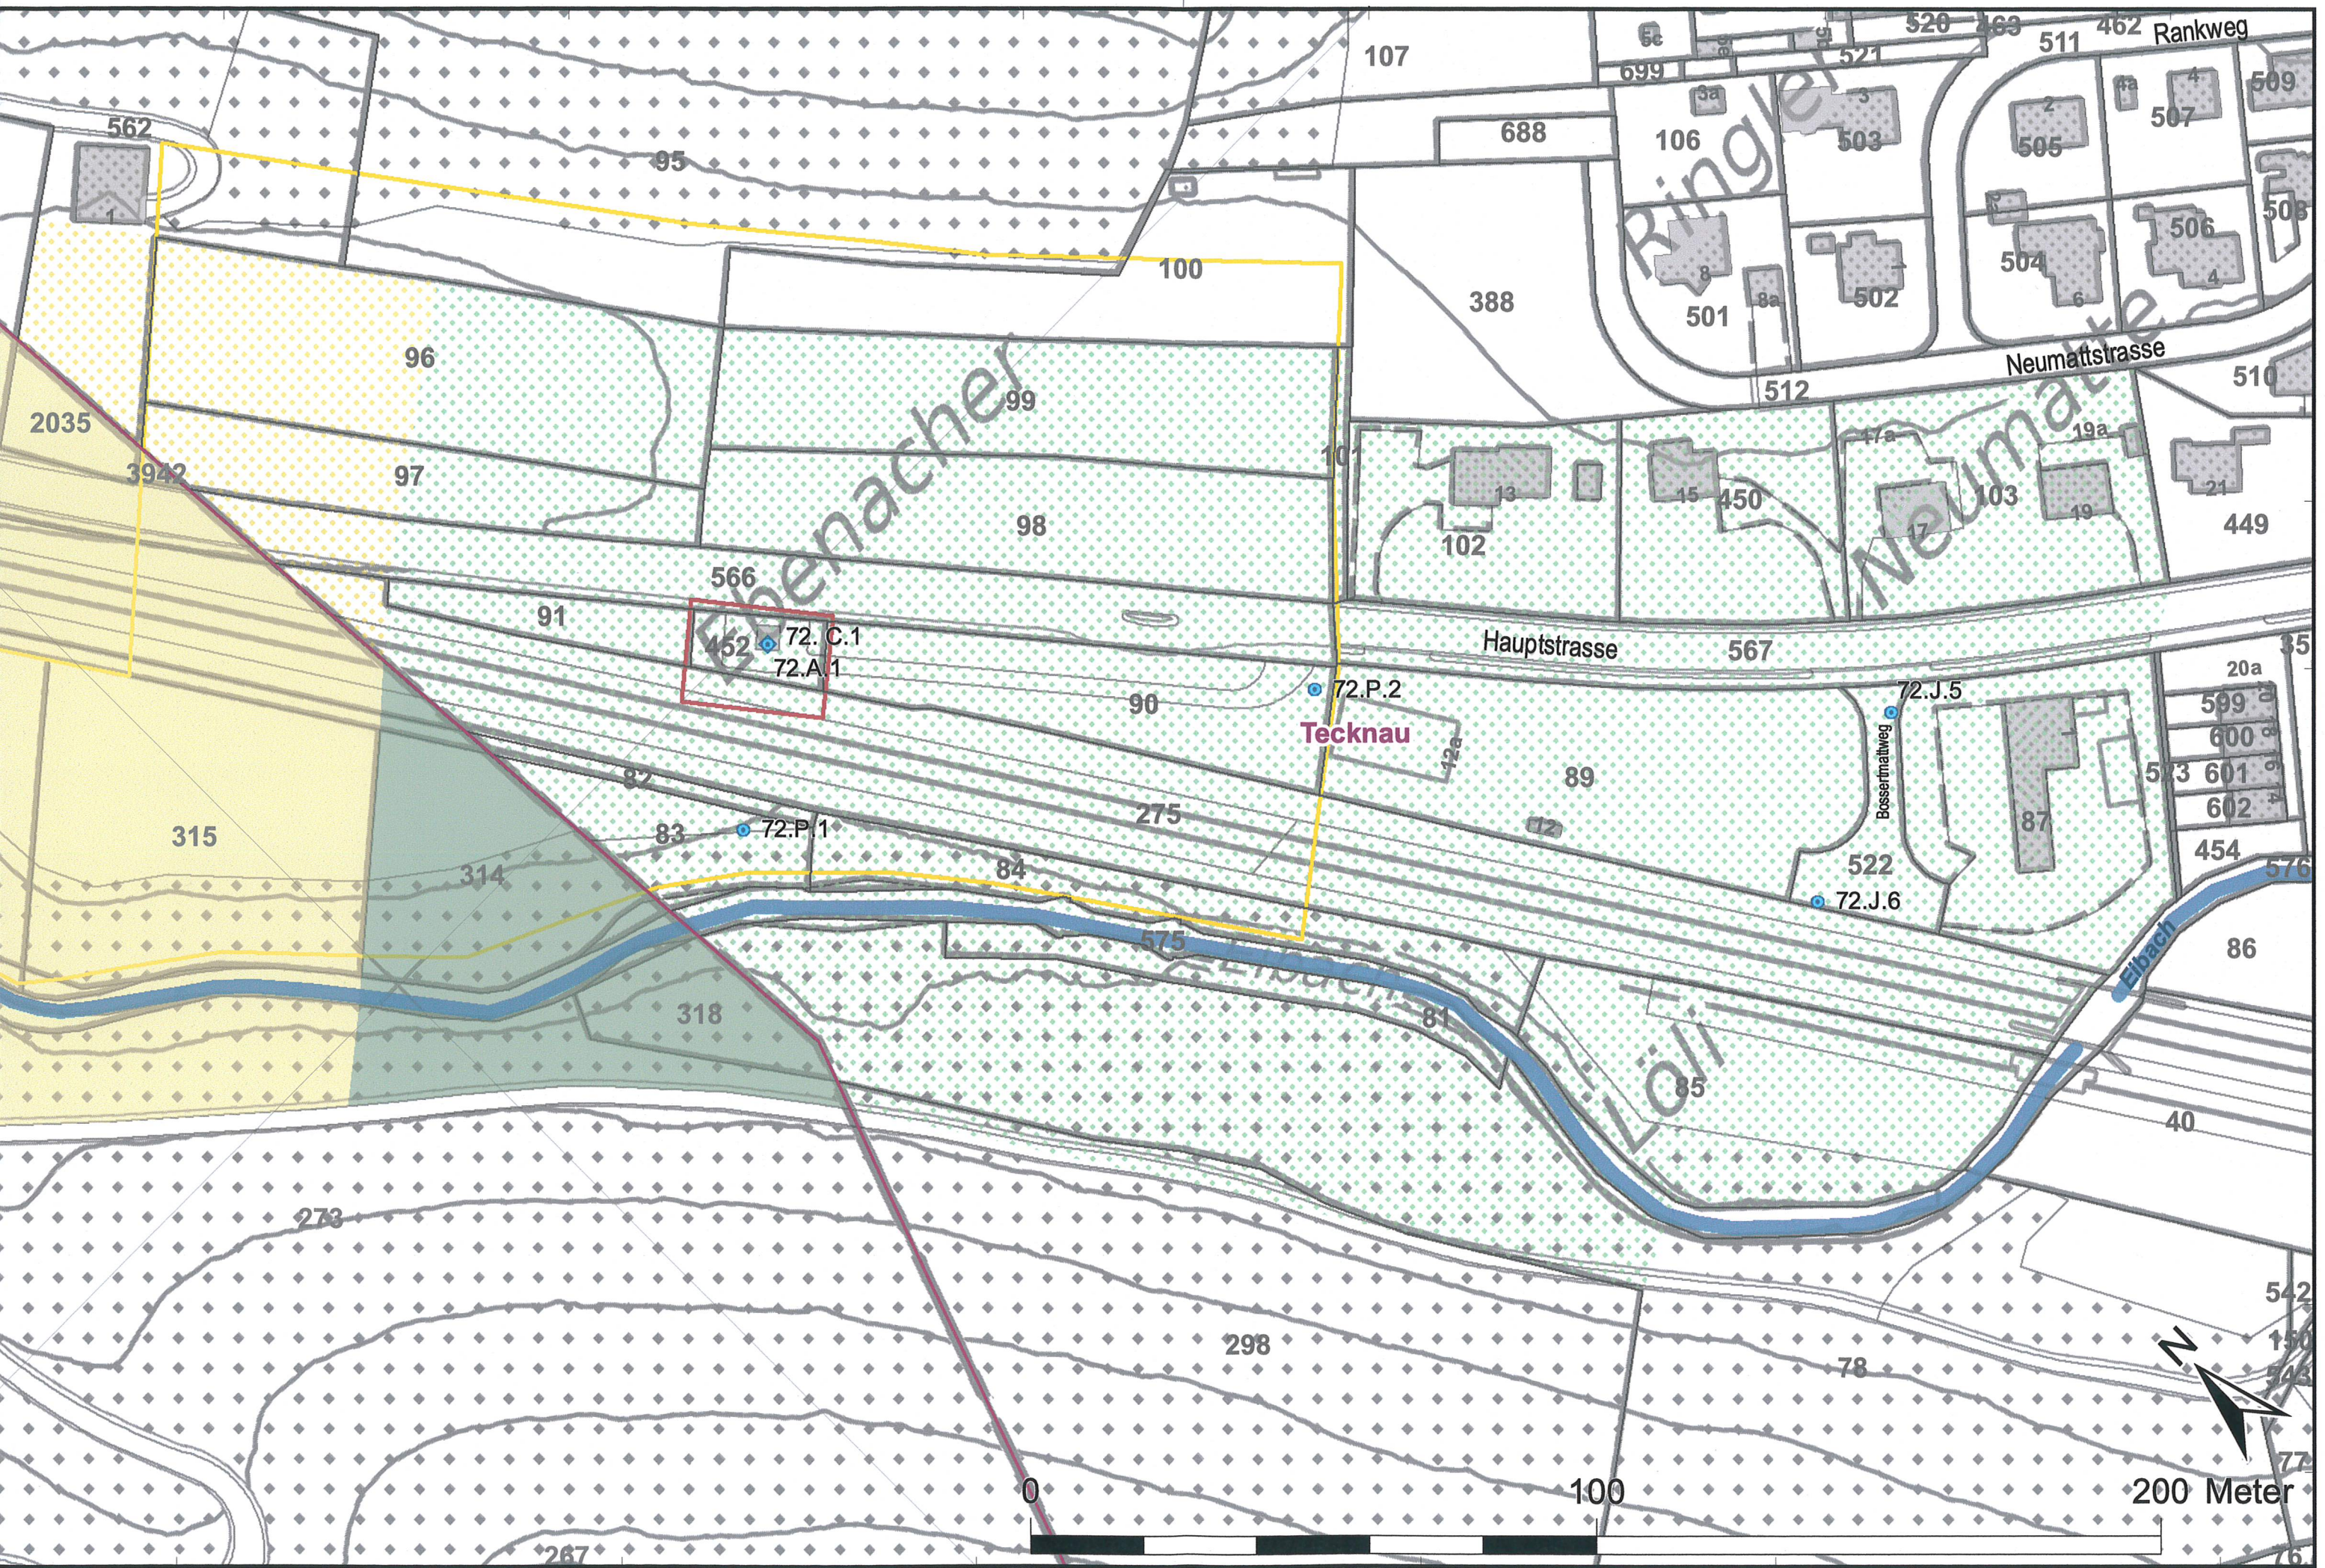

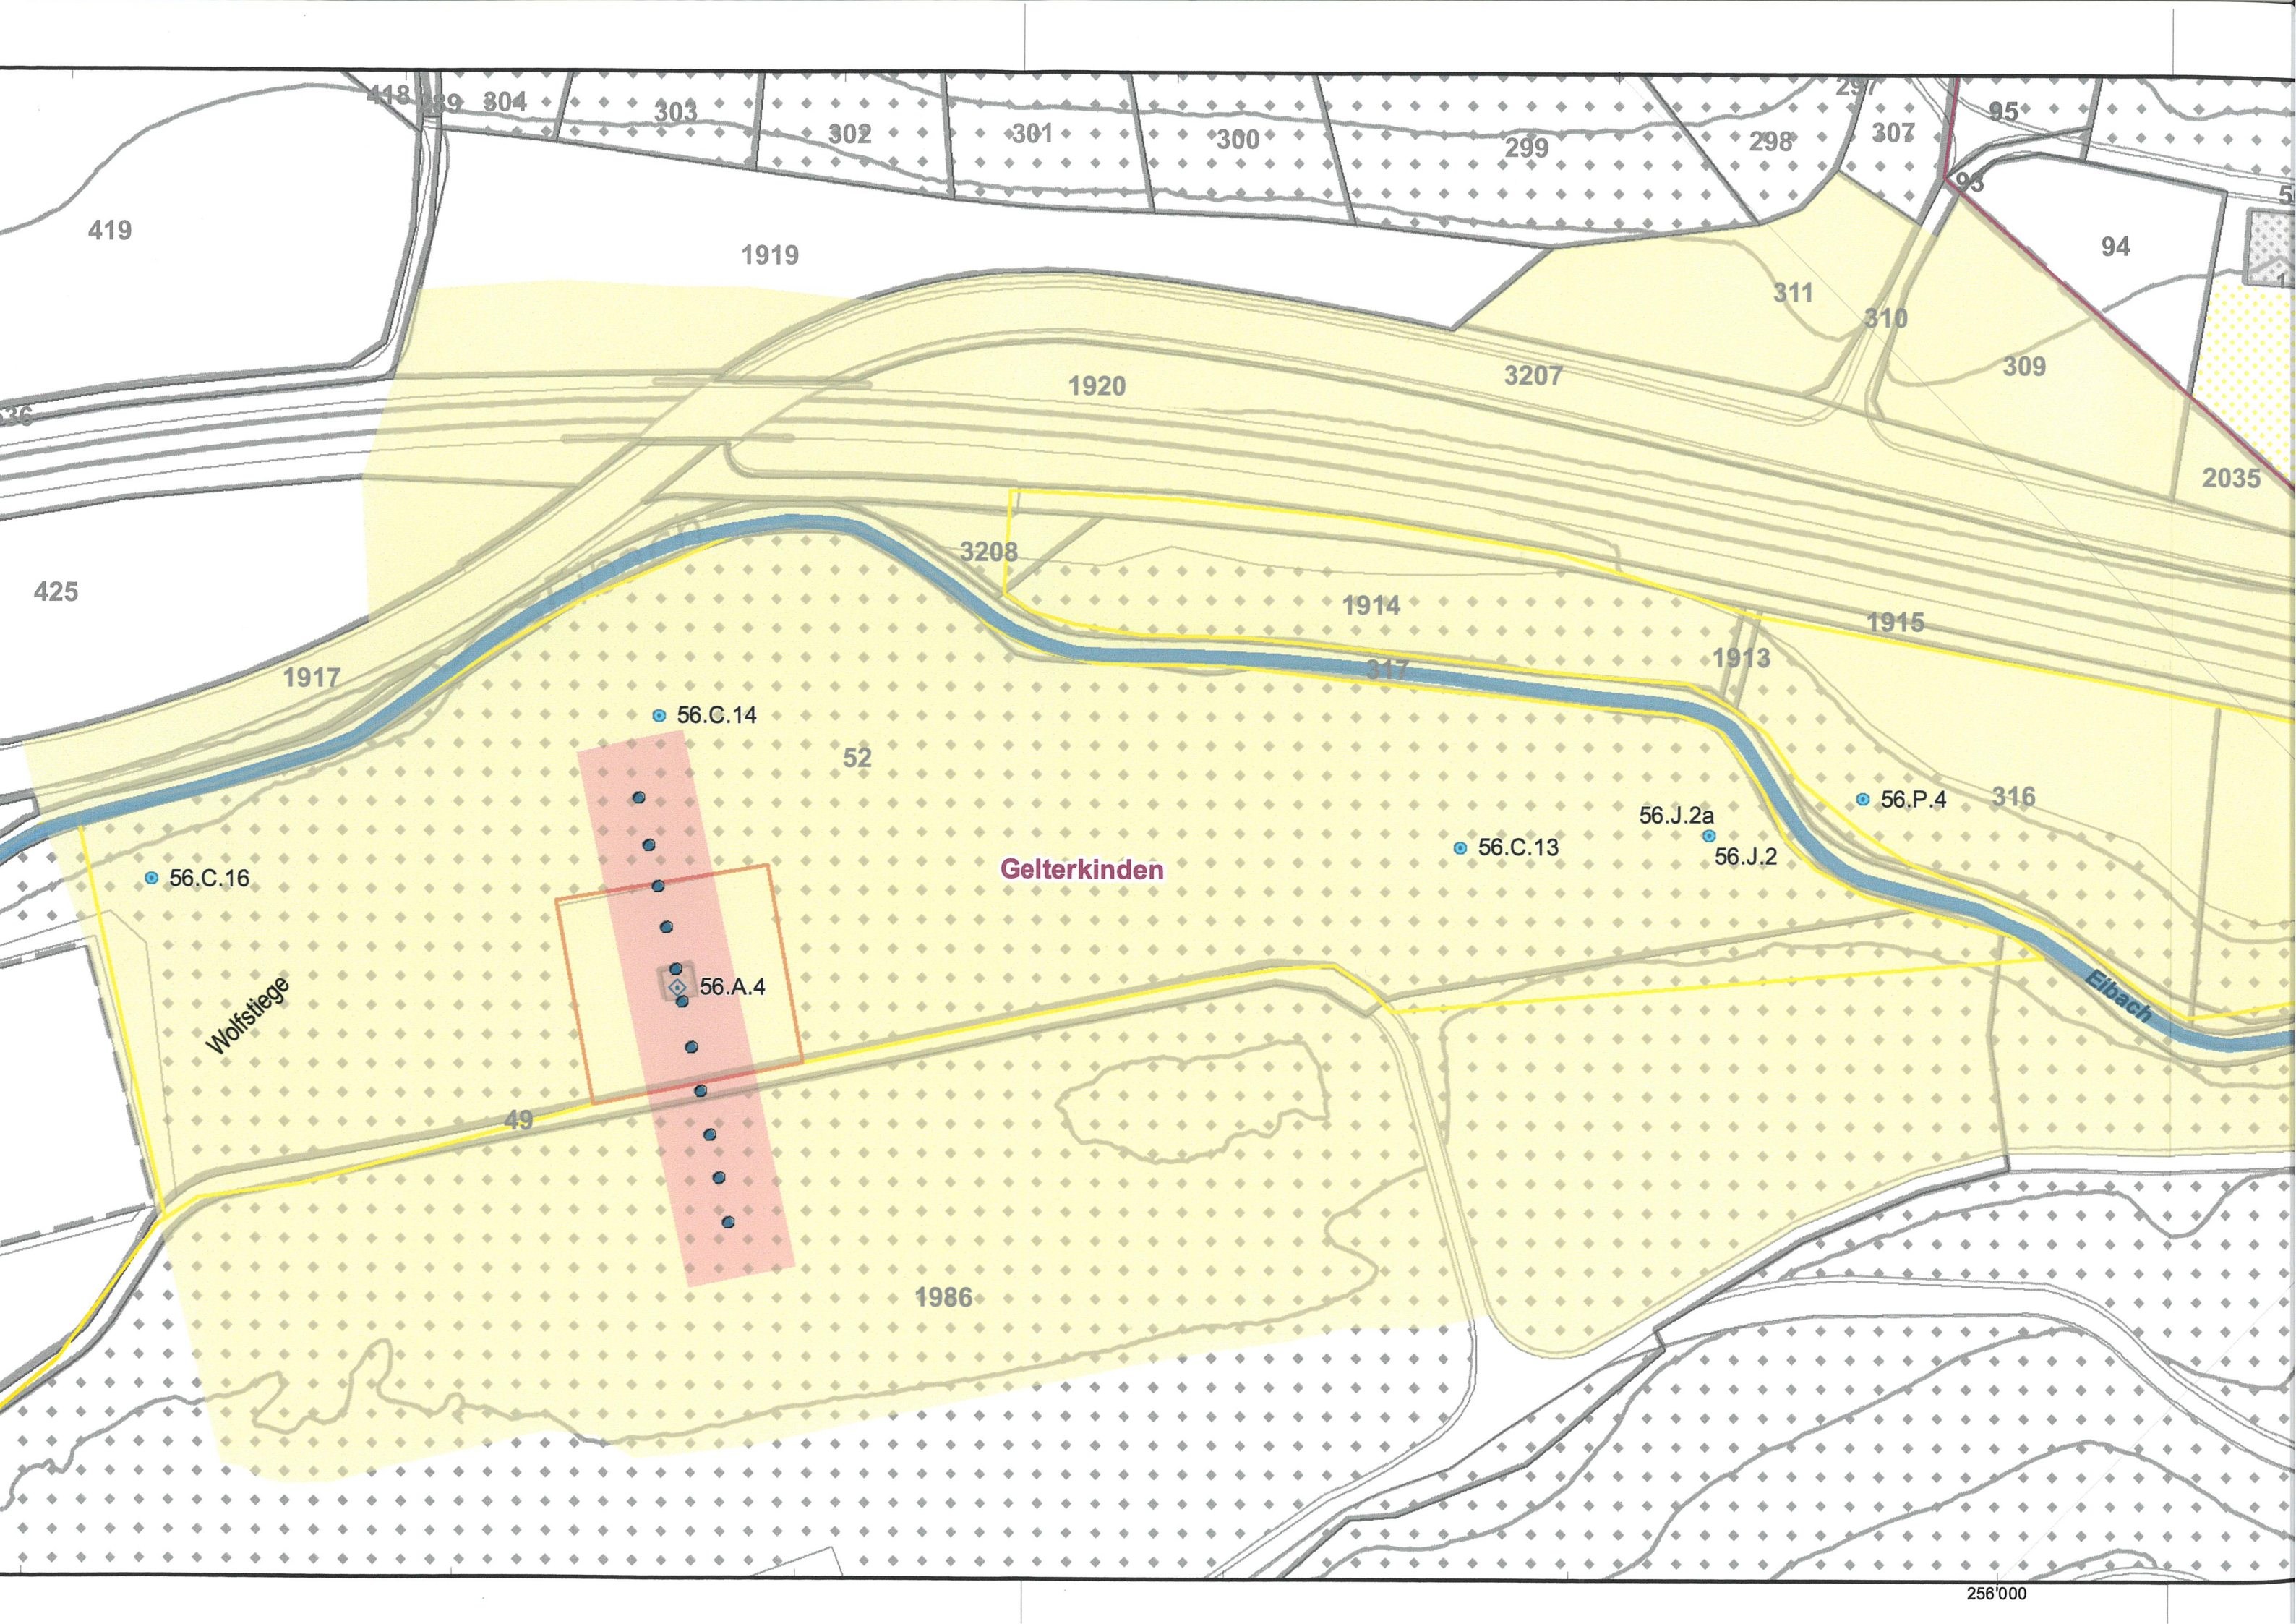

Legende

rechtsverbindlicher Planinhalt

Schutzzonen Pumpwerk Wolfstiege in Gelterkinden

- Fassungsbereich (Zone S1)
- engere Schutzzone (Zone S2)
- weitere Schutzzone (Zone S3)

orientierender Planinhalt

bestehende Aufschlüsse

- Vertikalfilter
- Entnahmebrunnen
- Grundwassermessstelle
- Quelle, ungefasst
- Quelle, gefasst
- Oberflächengewässer
- Gemeindegrenze

Grundwasserschutzzonen

geltende Schutzzonen

- Fassungsbereich (Zone SI)
- engere Schutzzone (Zone SII, S2A, S2B)
- weitere Schutzzone (Zone SIII)

Schutzzonen Pumpwerk Wolfstiege in Tecknau

- engere Schutzzone (Zone S2)
- weitere Schutzzone (Zone S3)

