




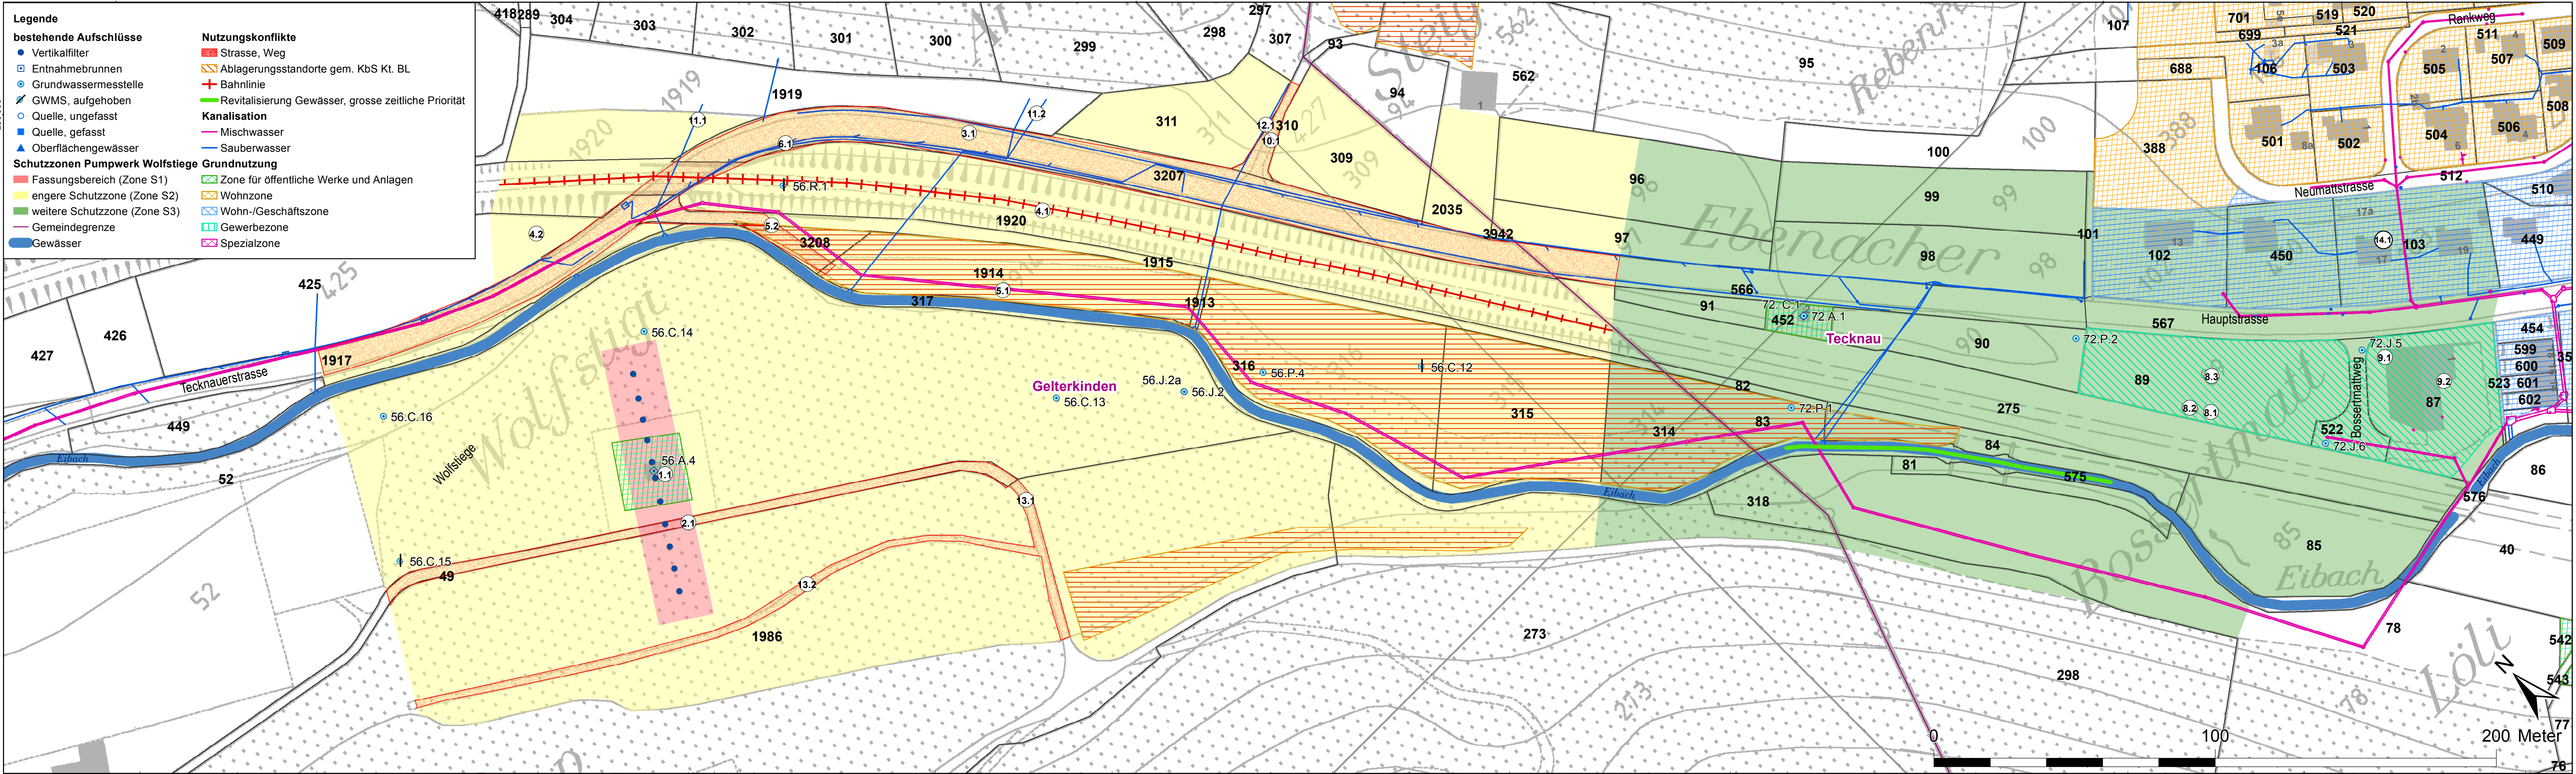

Gemeinde
Gelterkinden

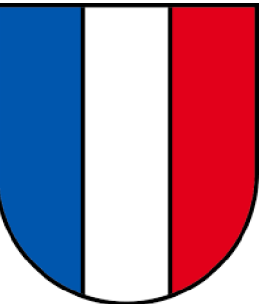

Gemeinde
Tecknau

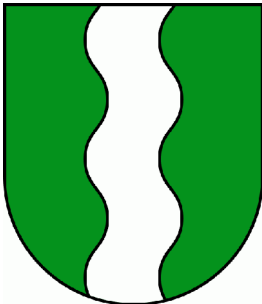

PW Wolfstiege (56.A.4) Revision Grundwasserschutzzonen

Konfliktplan

Massstab 1:1'000

(Plangrundlage GeoShop BL: Übersichtplan 1:5000 (Stand Juli 2011), Katasterplan Gde. Tecknau (Stand 23. Mai 2014), Katasterplan Gde. Gelterkinden (Stand 23. Juli 2014))

PROJEKT: L-5038.100 PLAN-NR.: 16/090a	DATUM	GEZ.	KONTR.	VIS.
	Apr 17	GRF	BID	
	Mär 18	GRF	BID	
HOLINGER the art of engineering	4410 LIESTAL GALMSSTRASSE 4			
	TELEFON 061 / 926 23 23			
	TELEFAX 061 / 926 23 24			